


RUE DES GRIOTTES 23 - 1180 UCCLE

AXONOMETRIE AVANT

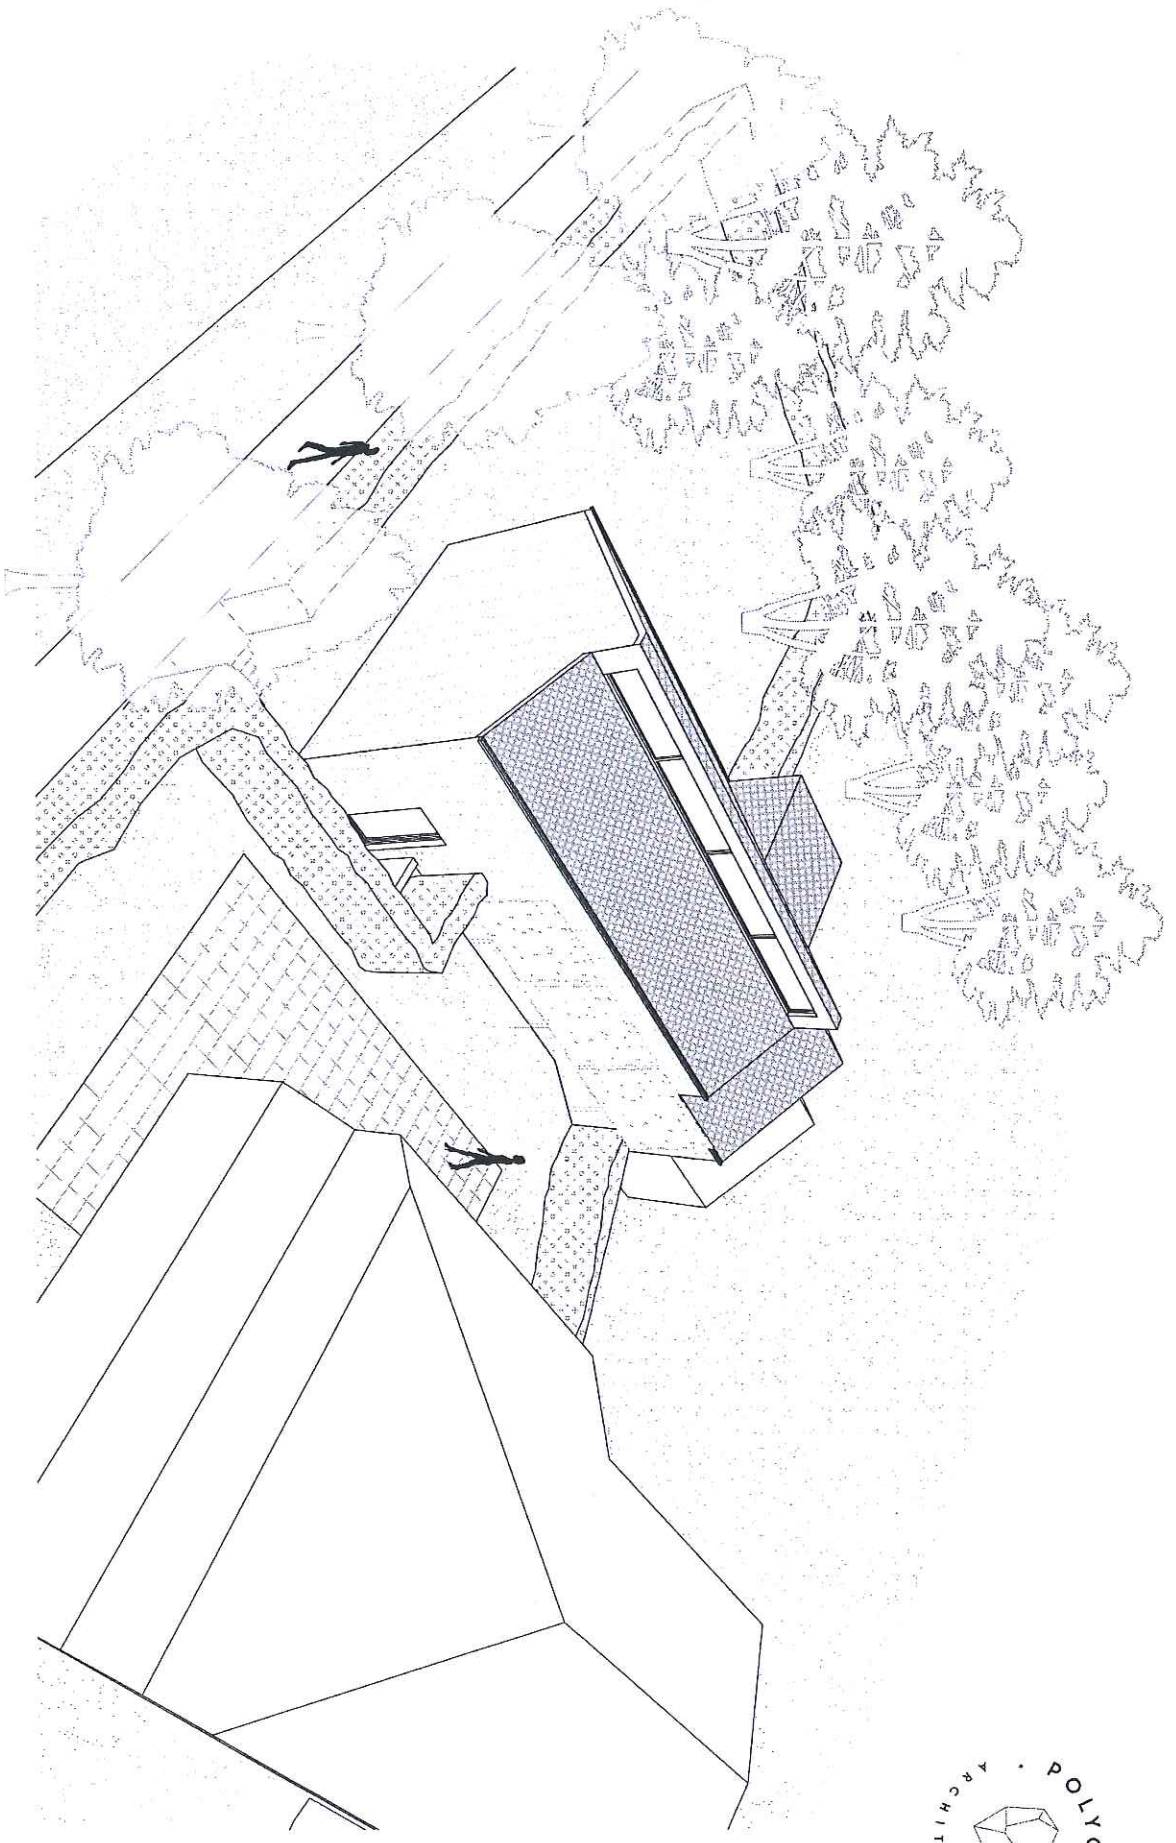

Demande de permis d'urbanisme n°16\_45037.2019  
rue des Griottes 23  
Monsieur Mathias WUIDAR  
Enquête publique du 04 au 18 février 2020 melus (N°043/20)  
Commission de concertation du 04 mars 2020