


Rue Colonel Chaltin 25 – 1180 Uccle

Demande de Permis d'Urbanisme n°16-45392-2020
rue Colonel Chaltin 25
BISTORIT SA - M. Frédéric Dawans
Enquête du 26 octobre au 9 novembre 2020 inclus
CN° 269/20
Commission de Concertation du 25 novembre
2020

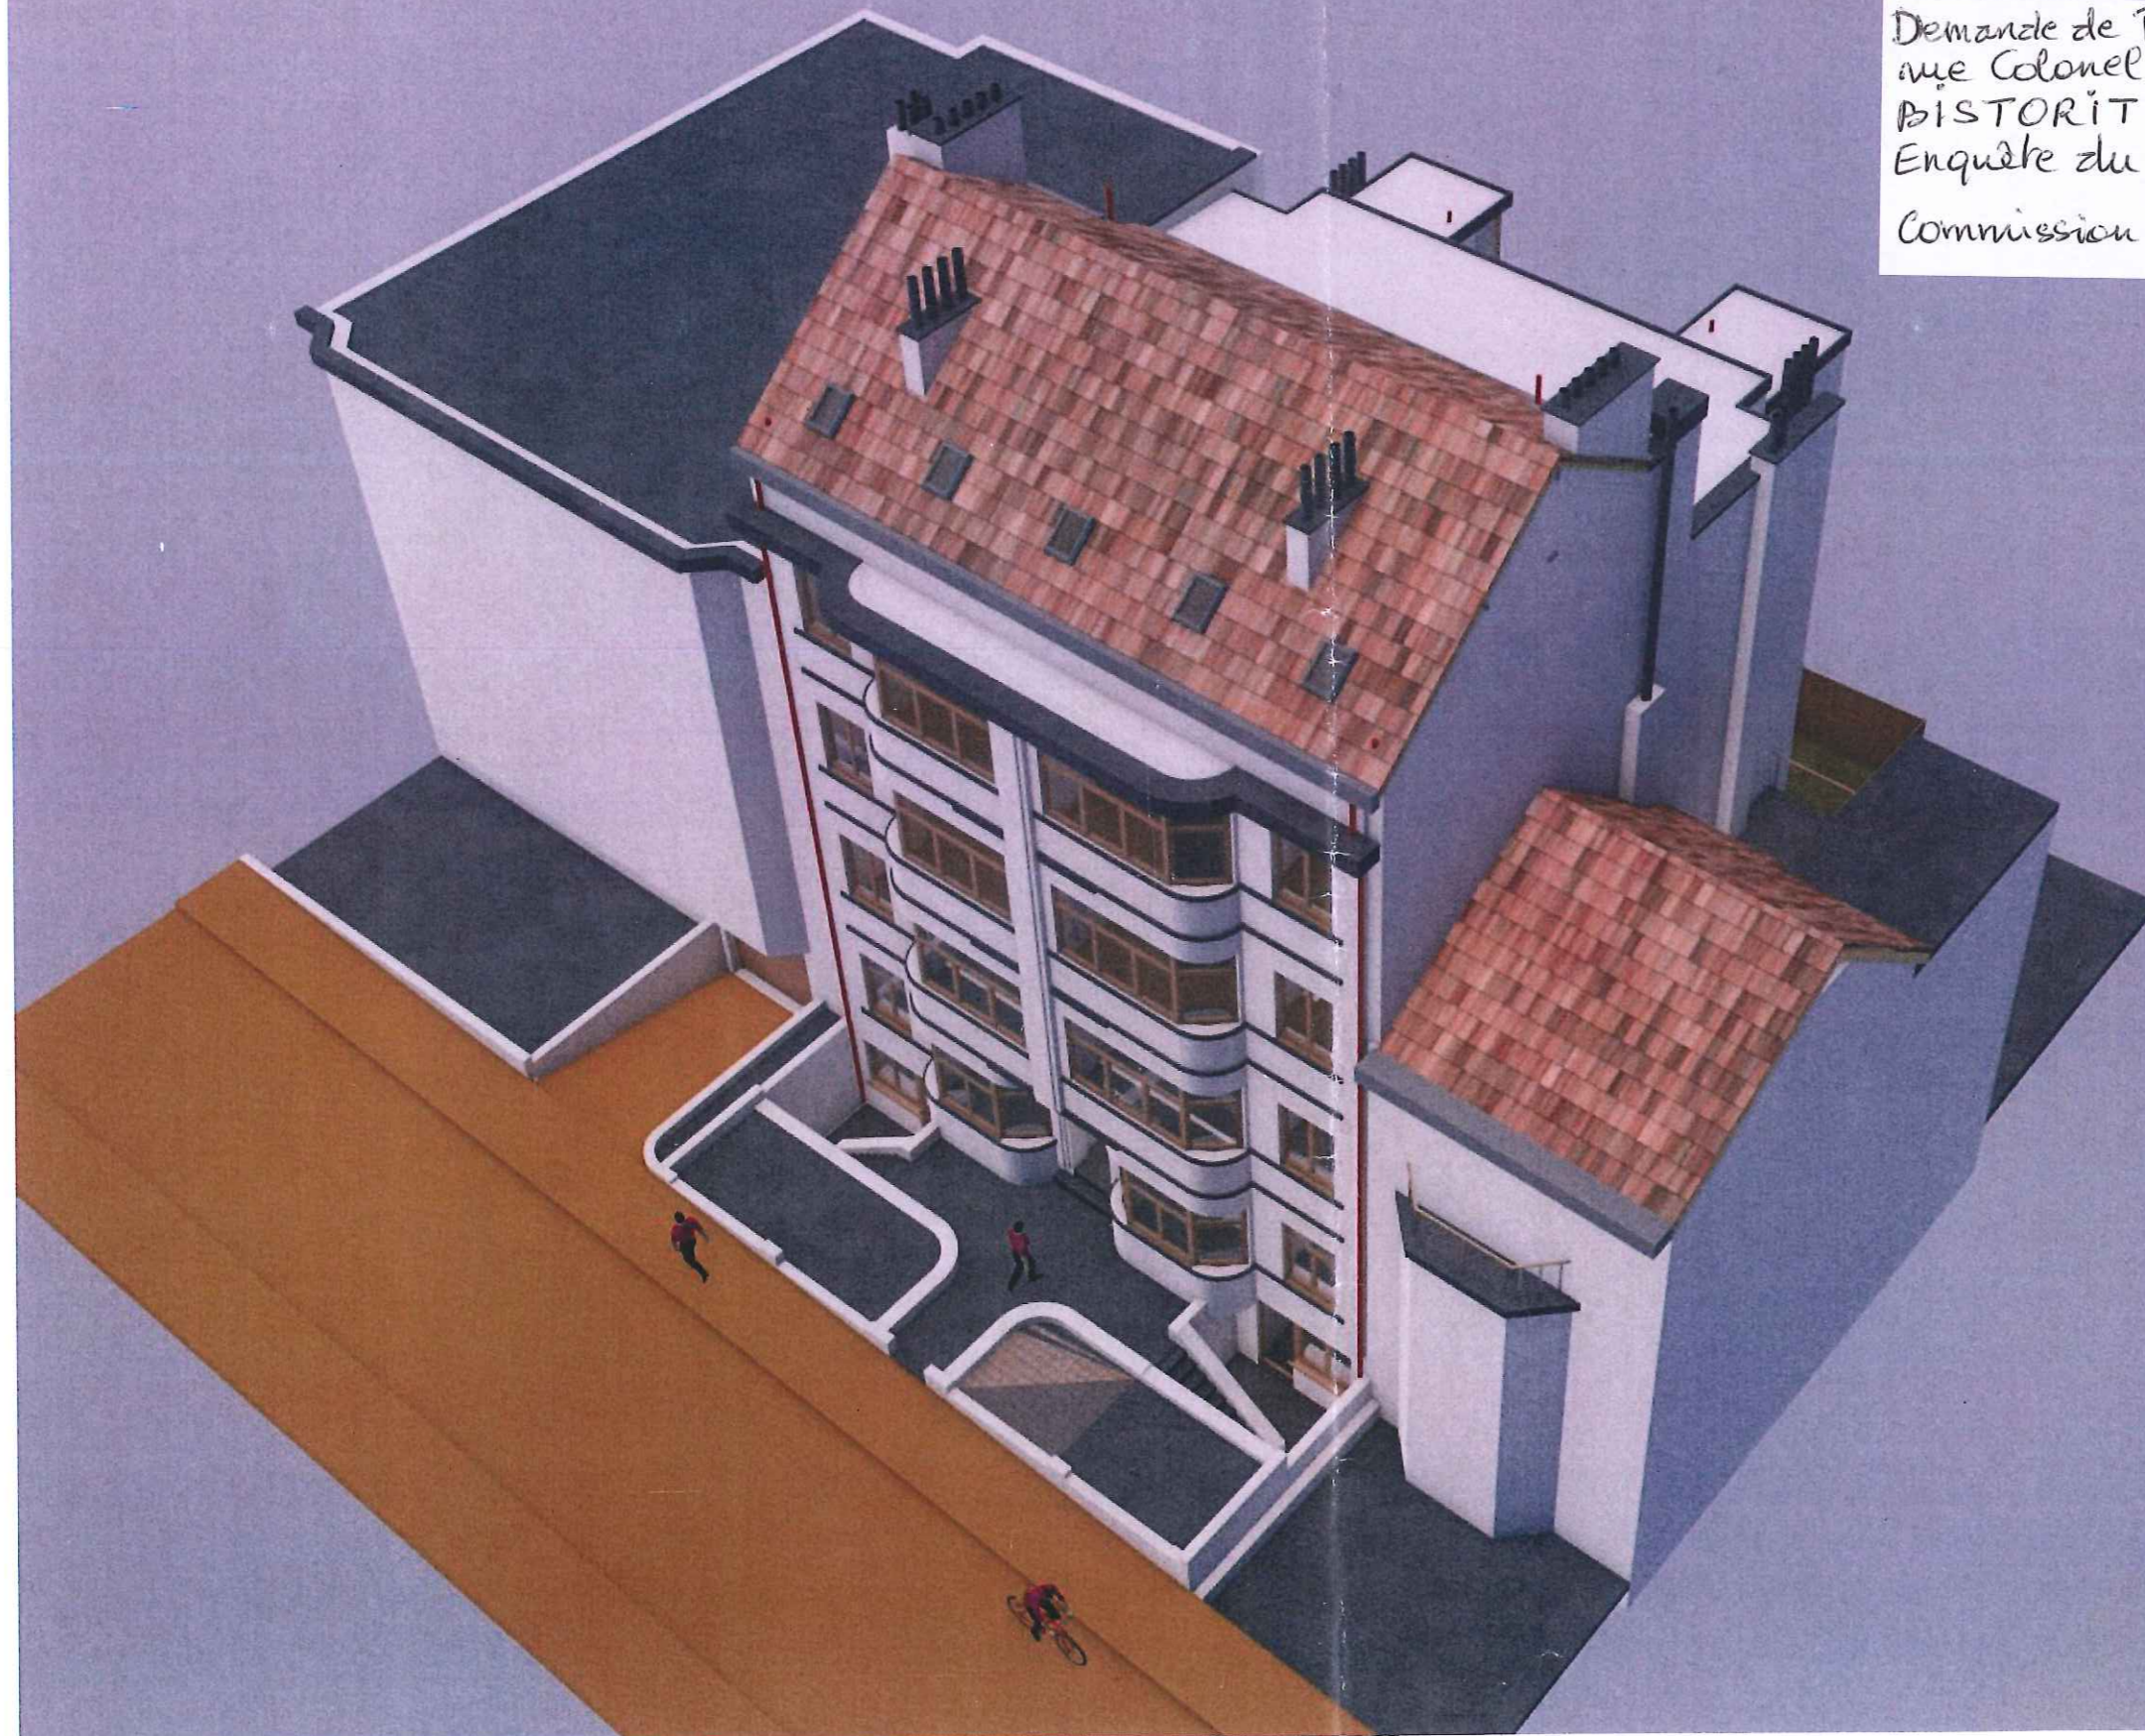

PROJET
FACADE
AVANT

A handwritten signature in black ink, located in the bottom right corner of the page.