


Demande de Permis d'Urbanisme n° 16-45481-2020 (ART.177)
 Aanvraag om Stedenbouwkundige Vergunning nr 16-45481-2020
 Rue Emile Lecomte straat 43

Commune d'Uccle - Service Architecture
 Gemeente Ukkel - Dienst Architectuur
 M/dhr. Sébastien Baudrand

Enquête / Onderzoek du
 van
 28/09/2020 au 12/10/2020
 f.e.m. (N° 250/20)
 Commission de Concertation
 Overlegcommissie
 28/10/2020

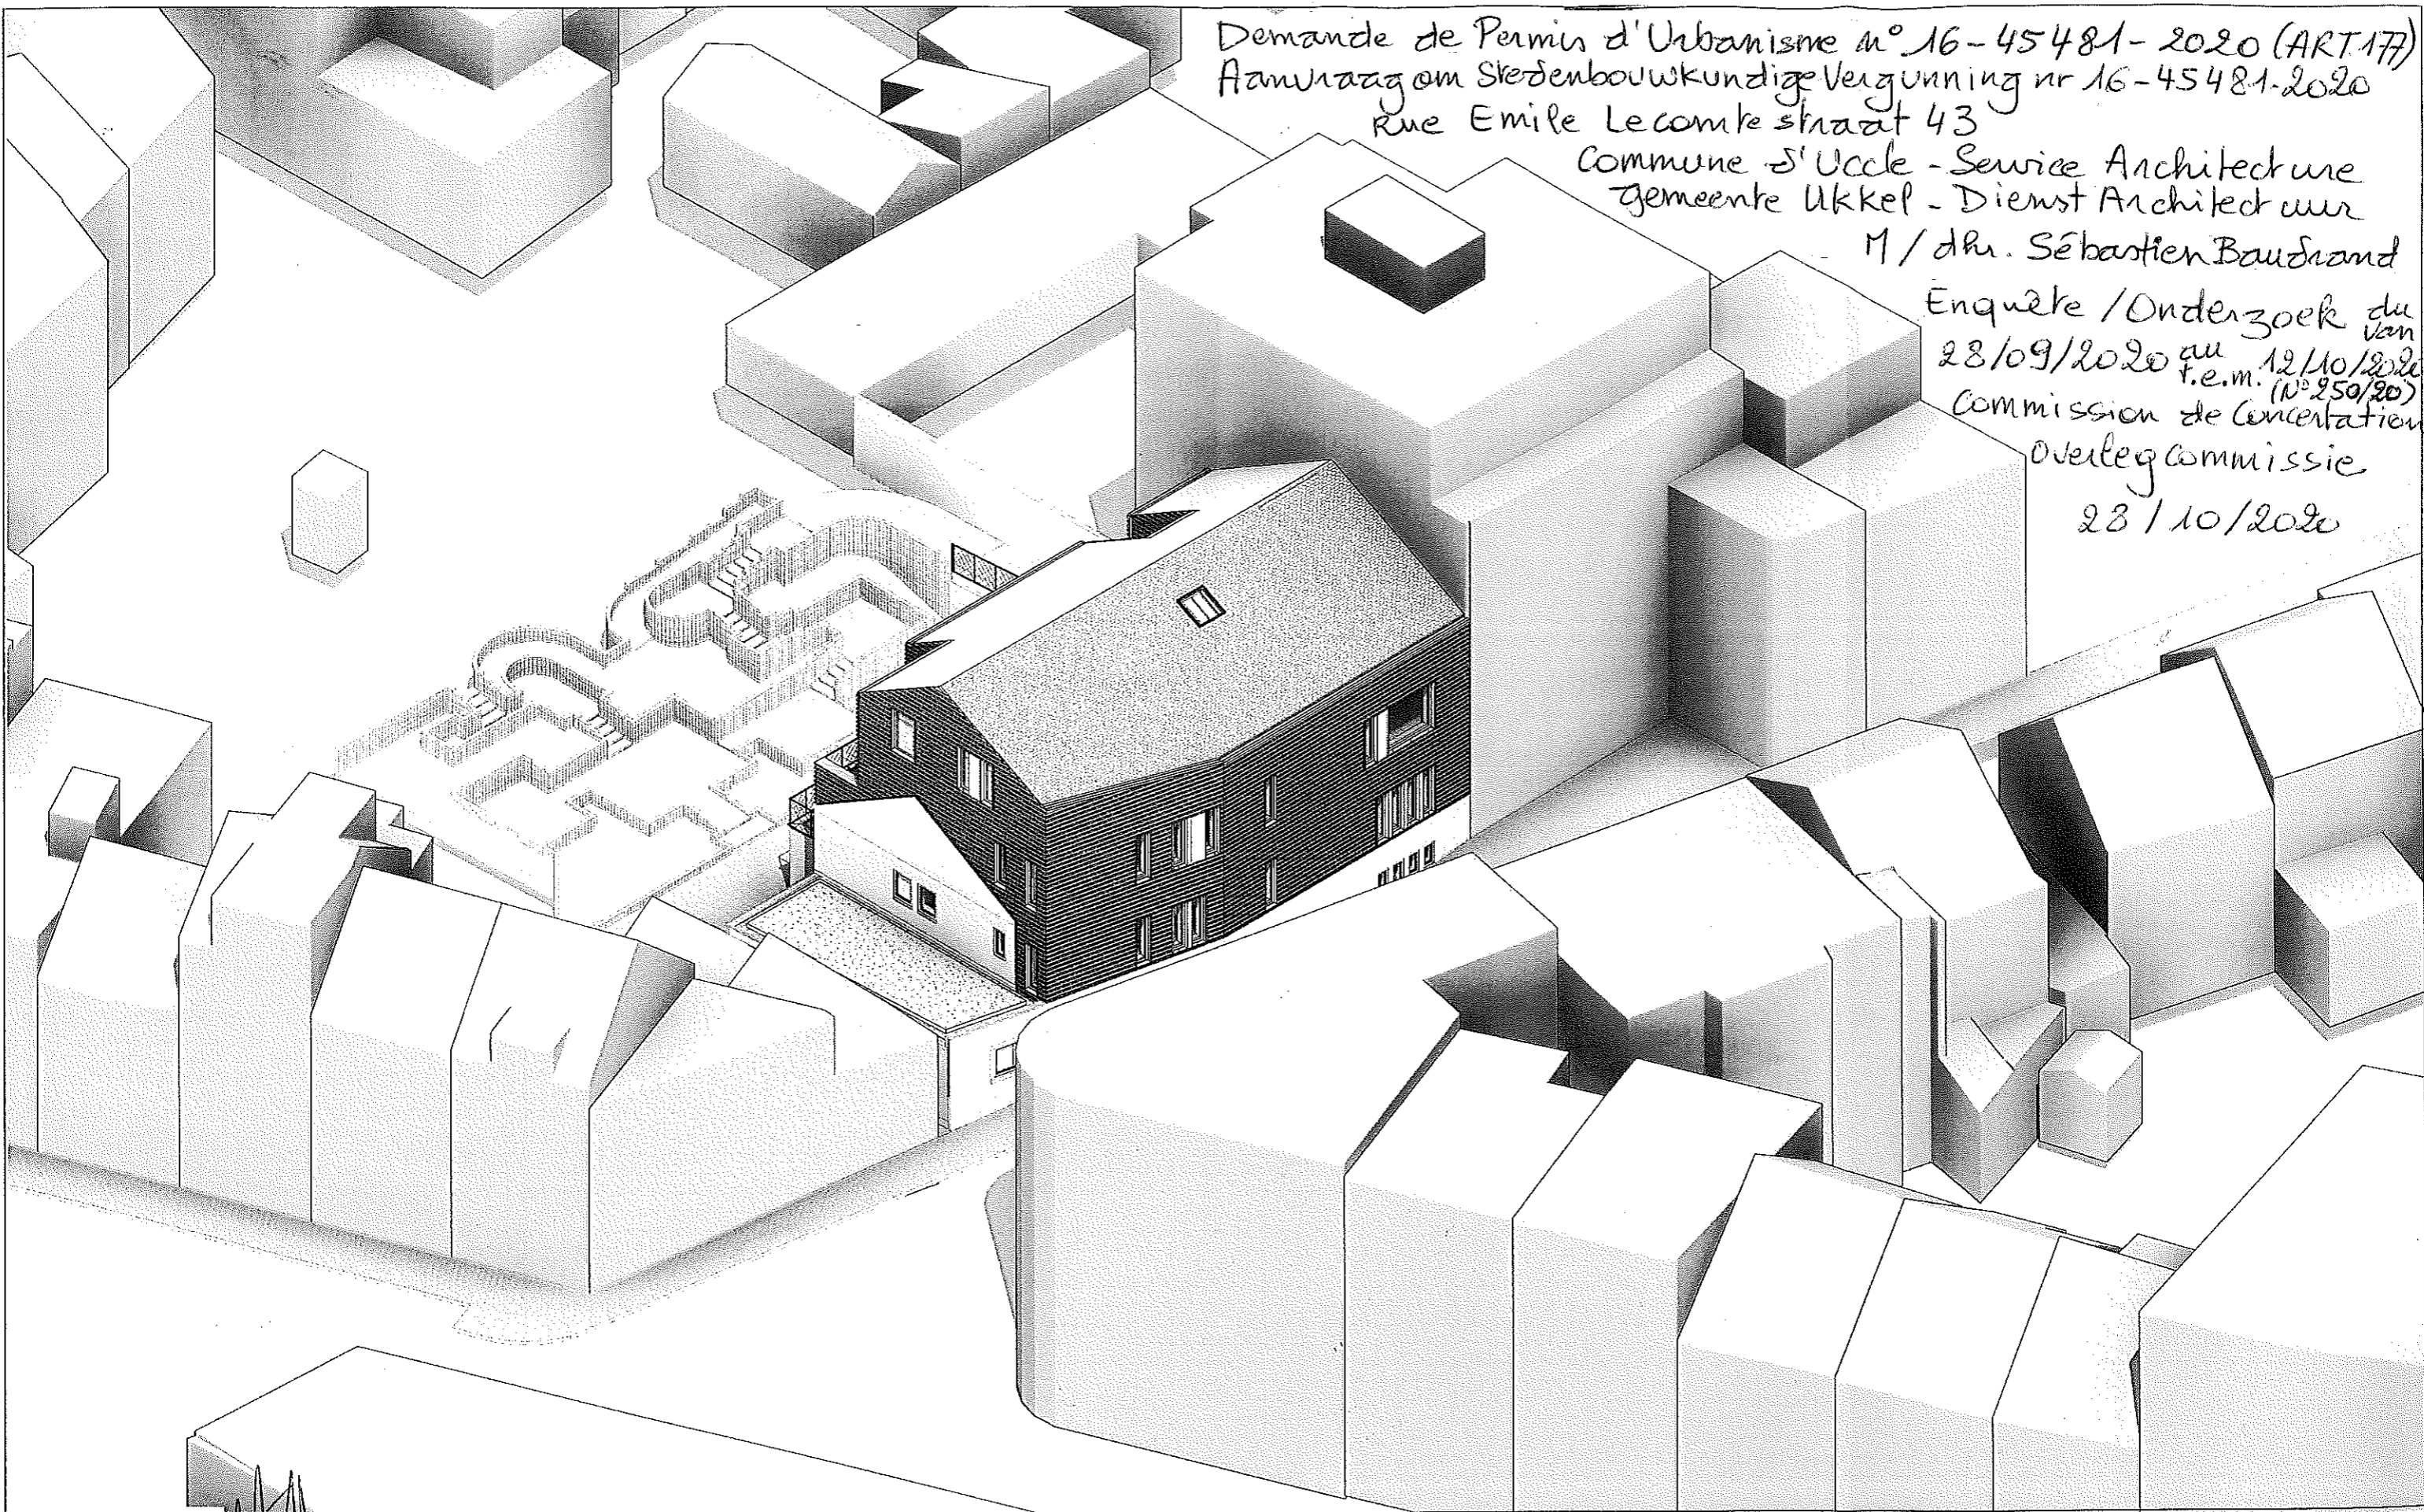

MAITRE DE L'OUVRAGE

COMMUNE D' UCCLÉ
GEMEENTE UKKEL

PROJET						TITRE DU PLAN			
RENOVATION DE LA CRECHE DU CHAT						AXONOMETRIE			
CODE PROJET	TYPE	NIV/OR	THEME	ZONE	ECHELLE	AUTEUR	ETAPE	NUMERO DE PLAN	IND.
CHA	5.VUES	-	3D	-		SB	Permis d'urbanisme	50.000	Ø
FORMAT: A3 SURF: 0,12 m²						DATE: 06/03/2020			