


Demande de permis d'urbanisme n° 16-45876-2021 - Monsieur Nicolas Lwoff

Avenue de la Sapinière 7

Enquête publique du 25/08/21 au 08/09/21 - Commission de Concertation du 29/09/21 (N° 178/21)

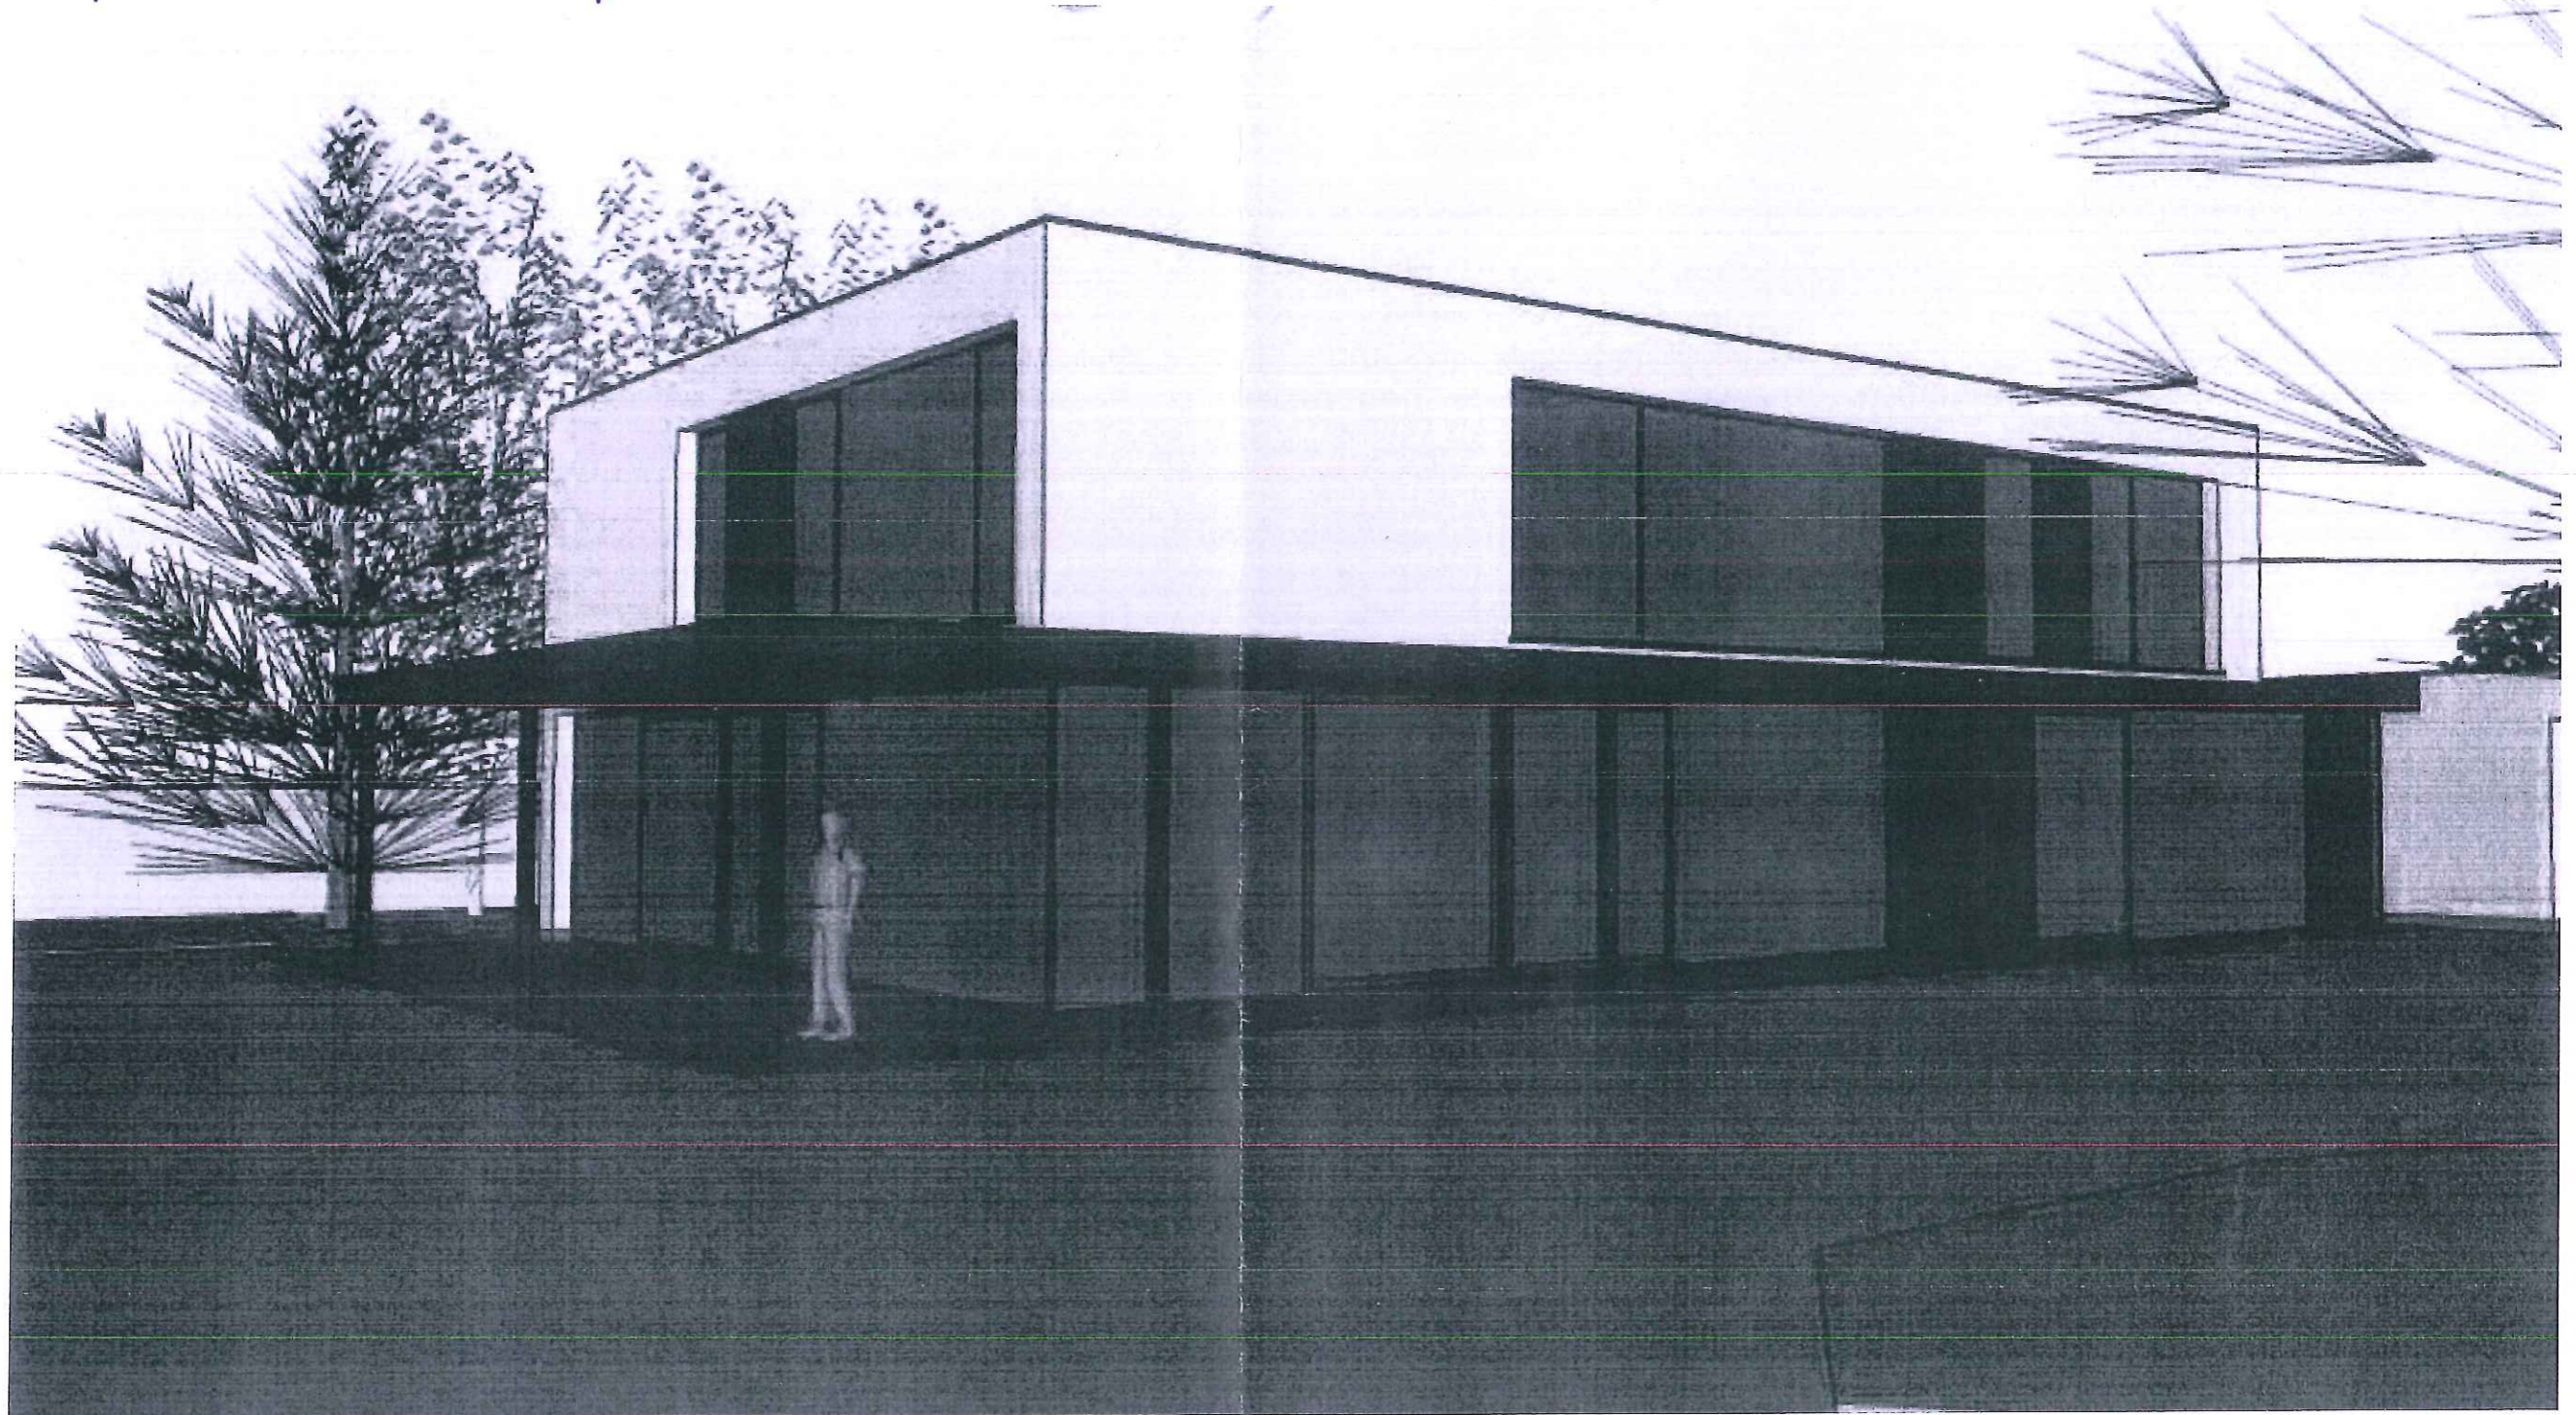


N. L. - 

Demande de permis d'urbanisme n° 16-45876-2021 - Monsieur Nicolas Lwoff

Avenue de la Sapinière n° 7

Enquête publique du 25/08/21 au 08/09/21 inclus - Commission de concertation du 29/09/21 (N° 178/21)

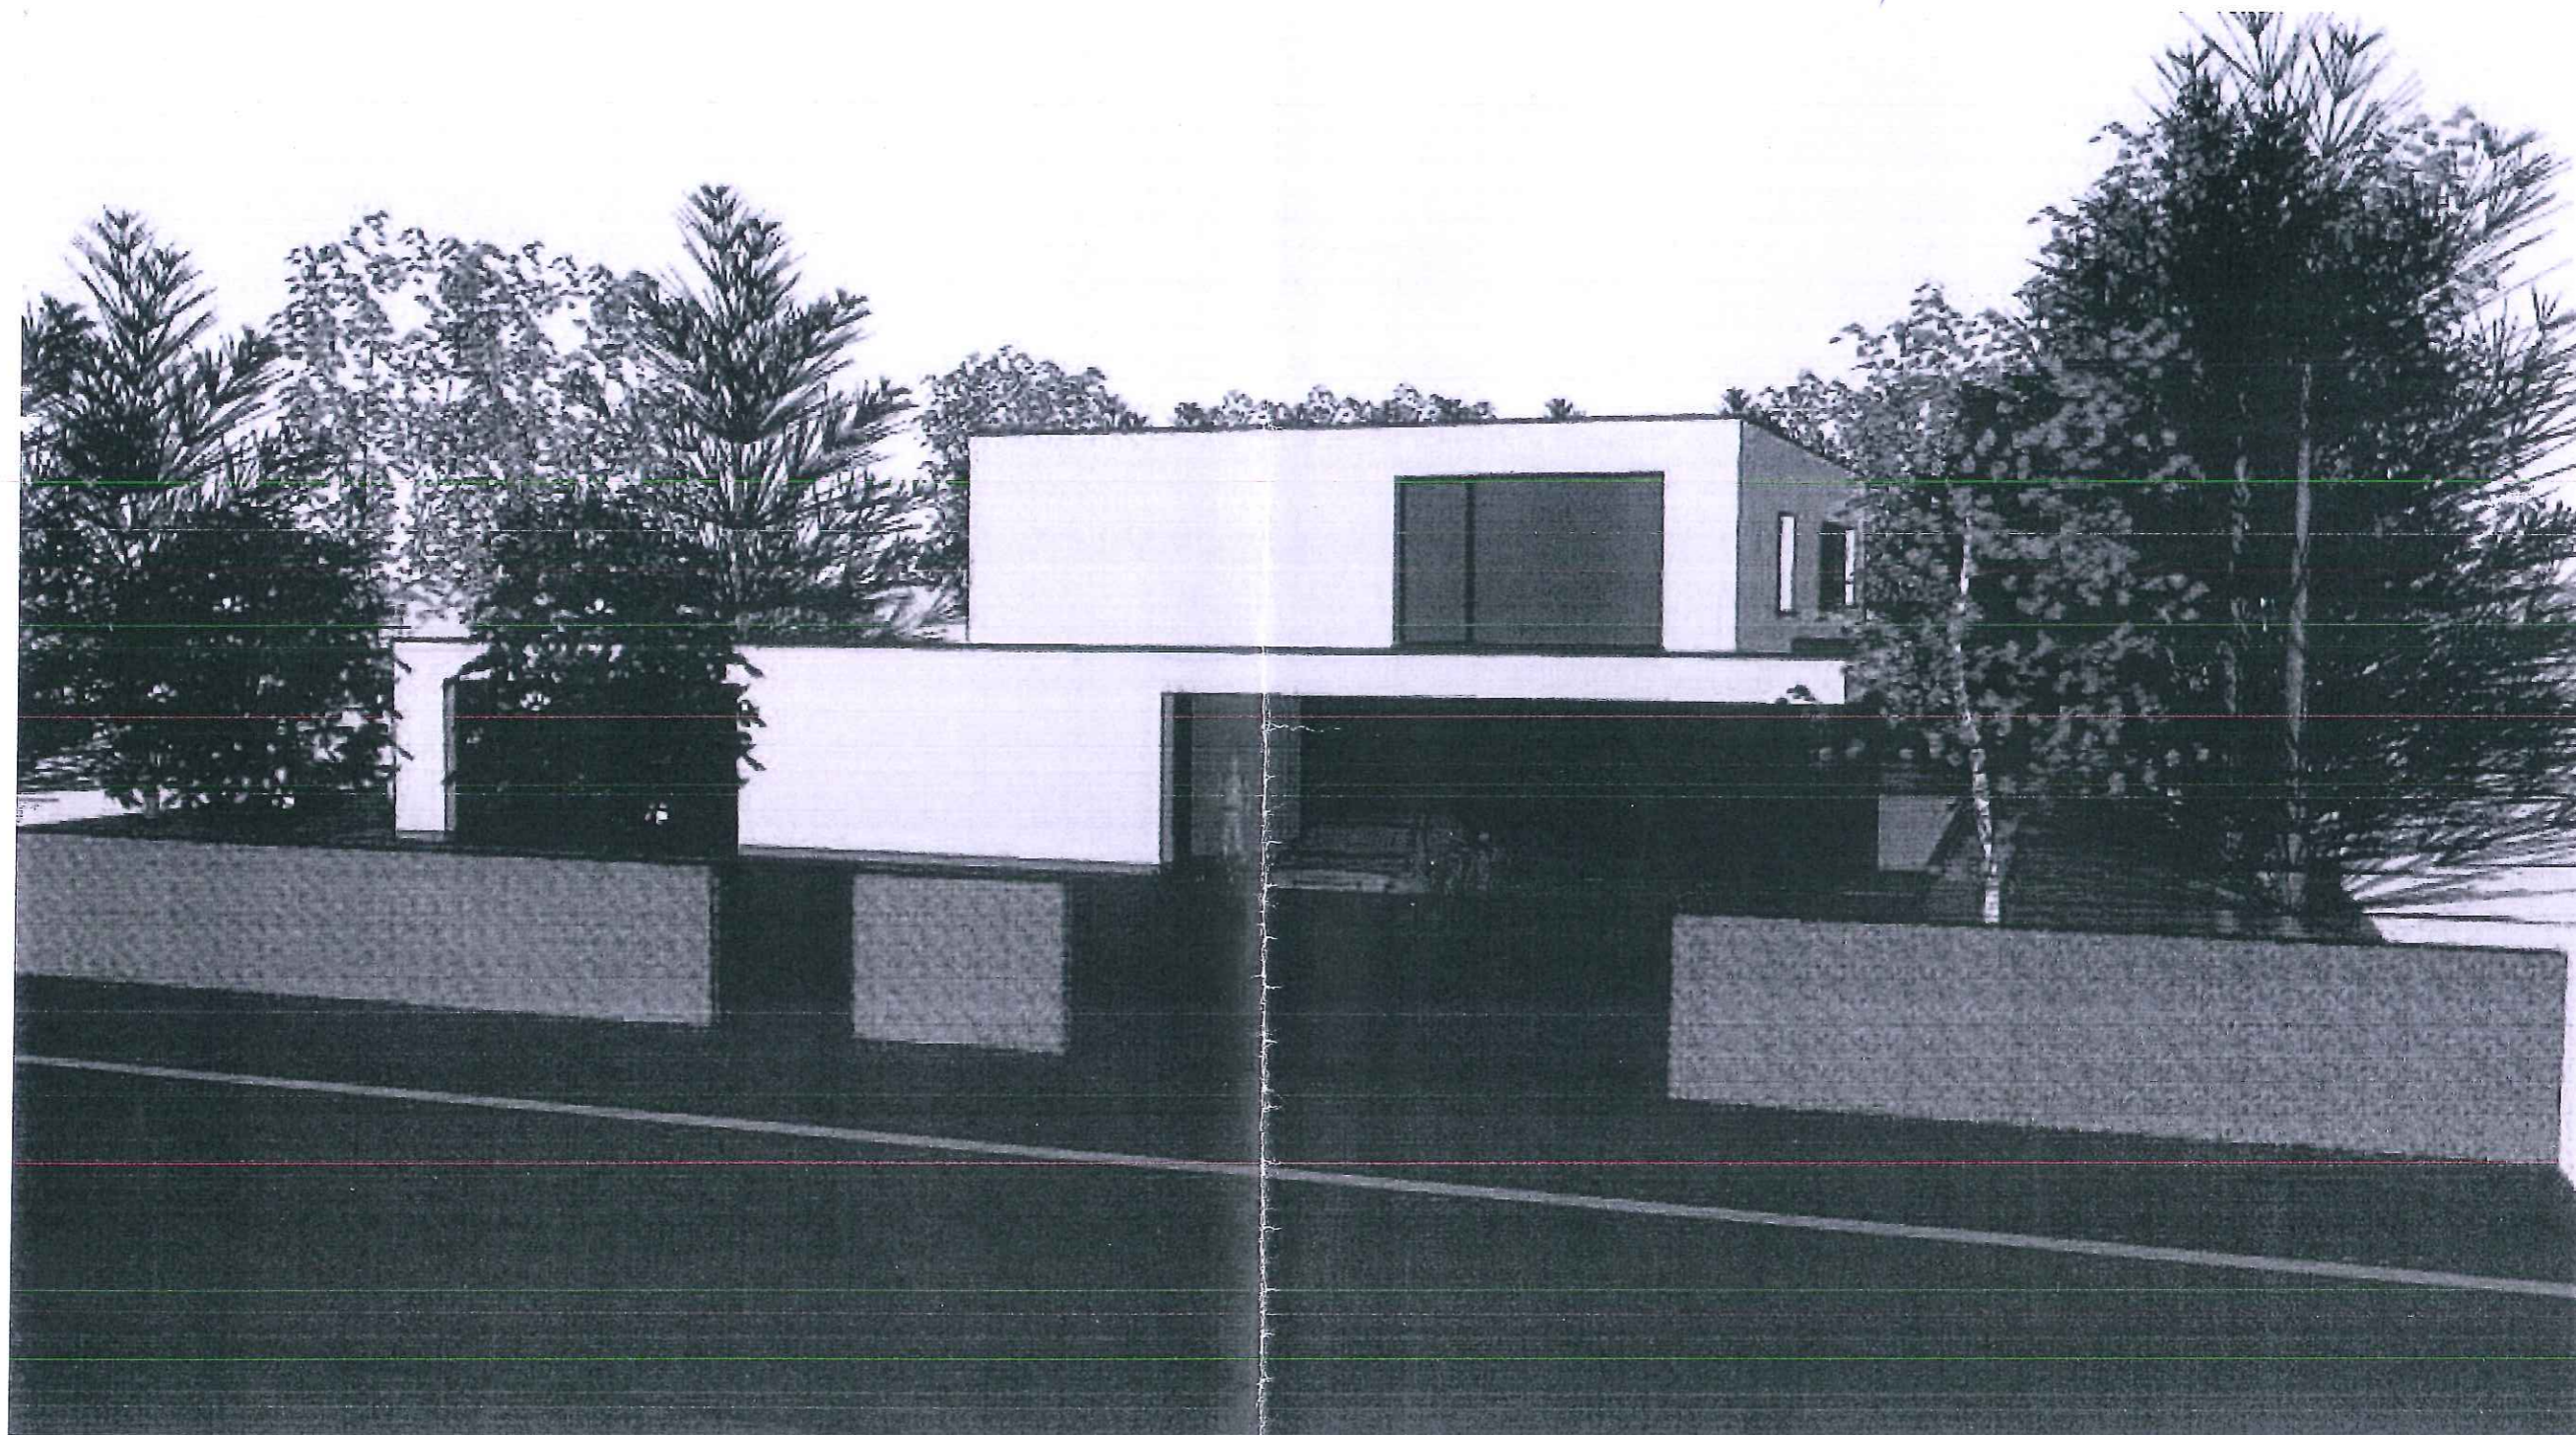

N. L. - 