


Demande de permis d'urbanisme n° 16-47476-2024
 Dieweg 69 - chaussée de Saint-Job 294
 Enquête du 09/05/24 au 23/05/24 inclus (N° 119/2024)
 Commission de Concertation
 du 12/06/2024

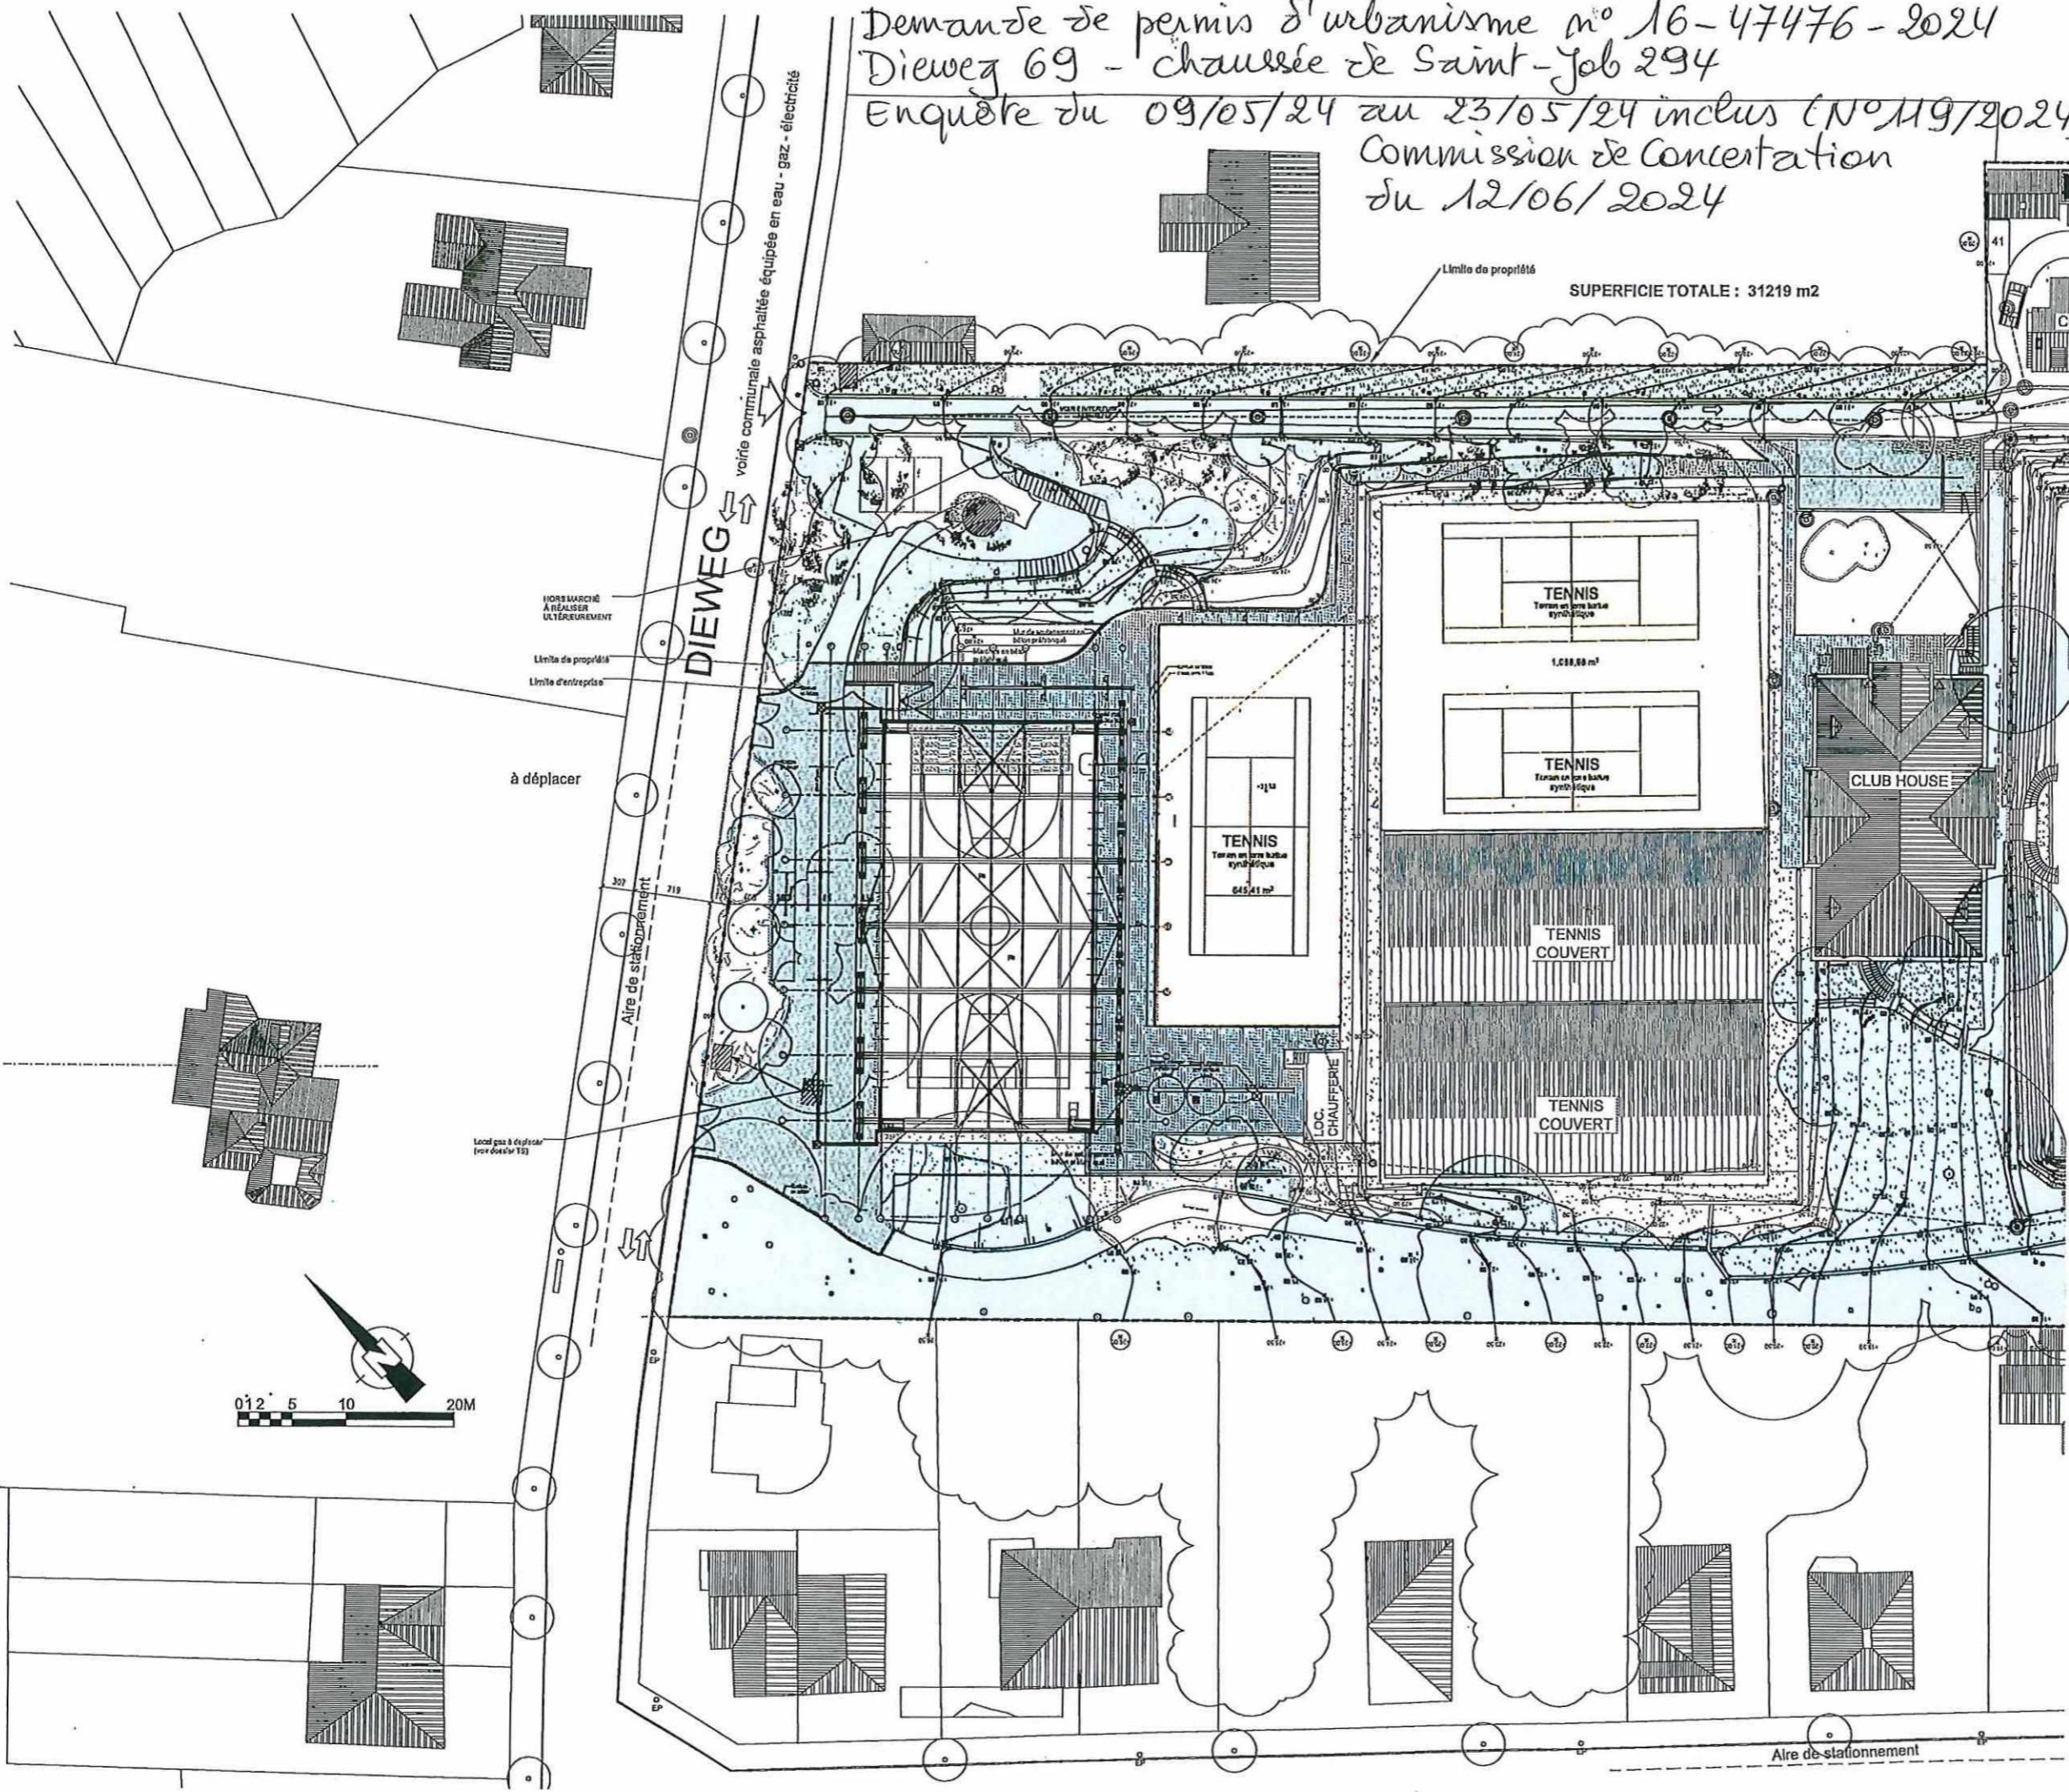

Plan de situation 1:2000

PROJET	07180 - DIEWEG 69
DATE DE REALISATION	
ARCHITECTE	ICI
ADRESSE	
PROJETANT	
PROJETANT	

SITUATION PROJETEE	
<small>Plan de situation projeté de la zone de projet et des parcelles limitrophes. Le plan est établi en vertu de la loi n° 10 du 10 mai 2002 relative à l'accès à l'information. Toute personne peut consulter ce plan sur le site internet de la commune de Dour.</small>	
Commune	Dour
Service	Urbanisme
Date	14/03/24
Page	1

Plan d'implantation

1:200