Ch. d'Alsemberg : Réaménagement de Globe à la gare de Calevoet.

07/03/2017

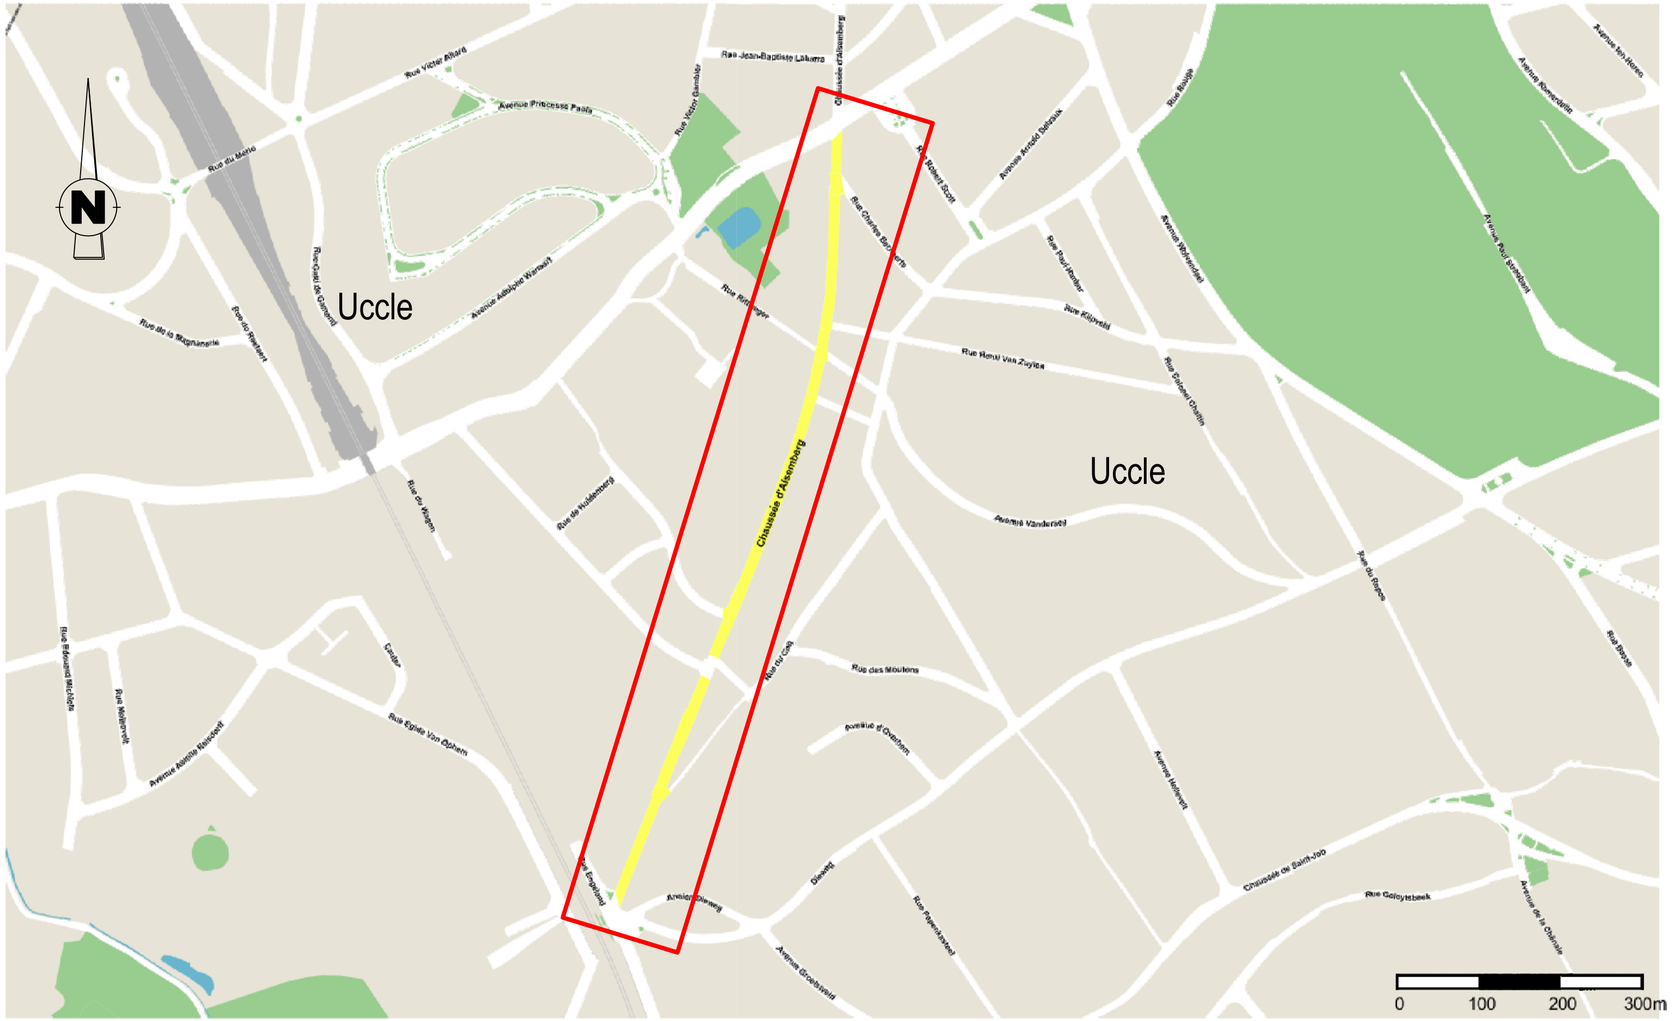

Page 1 of 2

BRUXELLES MOBILITÉ
BRUSSEL MOBILITEIT
SERVICE PUBLIC RÉGIONAL DE BRUXELLES
GEWESTELIJKE OVERHEIDSDIENST BRUSSEL

DIRECTION DES PROJETS ET TRAVAUX D'AMENAGEMENT DES VOIRIES

DIRECTIE PROJECTEN EN WERKEN INZAKE WEGINRICHTINGEN

Dessiné par /Getekend door
Jeddaoui sarah

23/05/2017

Dressé par le chef de projet soussigné
Opgemaakt door de ondergetekende projectleider

Jedaoui Sarah
Gsm: 0490 49 30 80 / E-mail: jeddaouis@stib.irisnet.be
PROJECTS DEVELOPMENT - INFRASTRUCTURE
STIB / MIVB

Permis d'urbanisme/Stedenbouwkundige toelating

Réf:

Présenté par le Directeur Général de Bruxelles Mobilité
Voorgelegd door de Generaal Directeur van Brussel Mobiliteit

Bruxelles le/Brussel

J.P. GAILLY

DPU1881 03

N°	Modifications / Wijzigingen	Dessinateur Tekenaar	Date Datum	Signé Getekend

N° Classement / Klassement N° :

Echelle/Schaal: 1/5000

COMMUNE DE Uccle

GEMEENTE Ukkel

Ch. d'Alsemberg (Danco à Uccle Calevoet)

T51,B43 : Réaménagement de la voirie, des voies, poteaux caténaires.
Aménagement d'une piste cyclable.

Steenweg op Alsemberg (Danco tot Ukkel Kalevoet)

T51, B43 : Herinrichting van de weg, de halten en kettinglijn.
Inrichting van de fietspad

Plan de situation

Situatieplan

Plan annexé au Cahier Spécial des Charges / Plan toegevoegd aan het Bijzonder Bestek N°: