


Demande de permis d'Urbanisme n°16-45863-21


Avenue des Sorbiers 27

Enquête publique du 25/08/21 au 08/09/21 - CC du 22/09/2021 - Commission de Concertation le 22/09/2021 (N°166/21)

Monsieur Bernard Tavitian et Madame Patricia Lublin

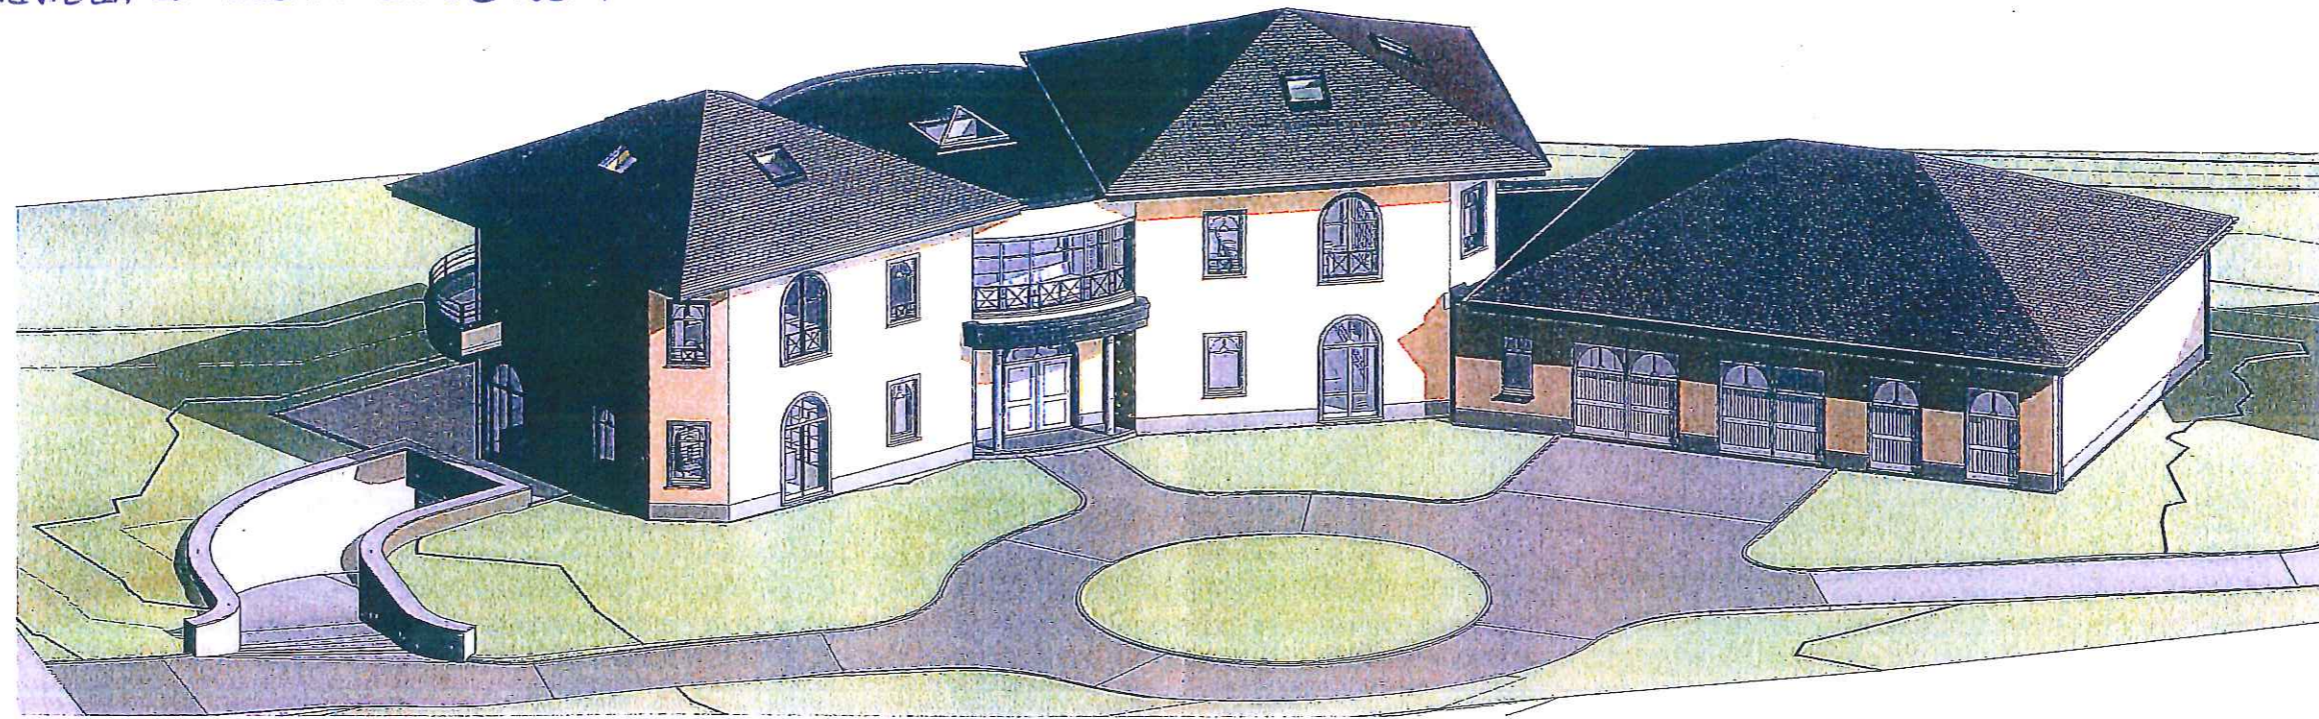

AXONOMETRIE 1 - COTE EST - ENTREE

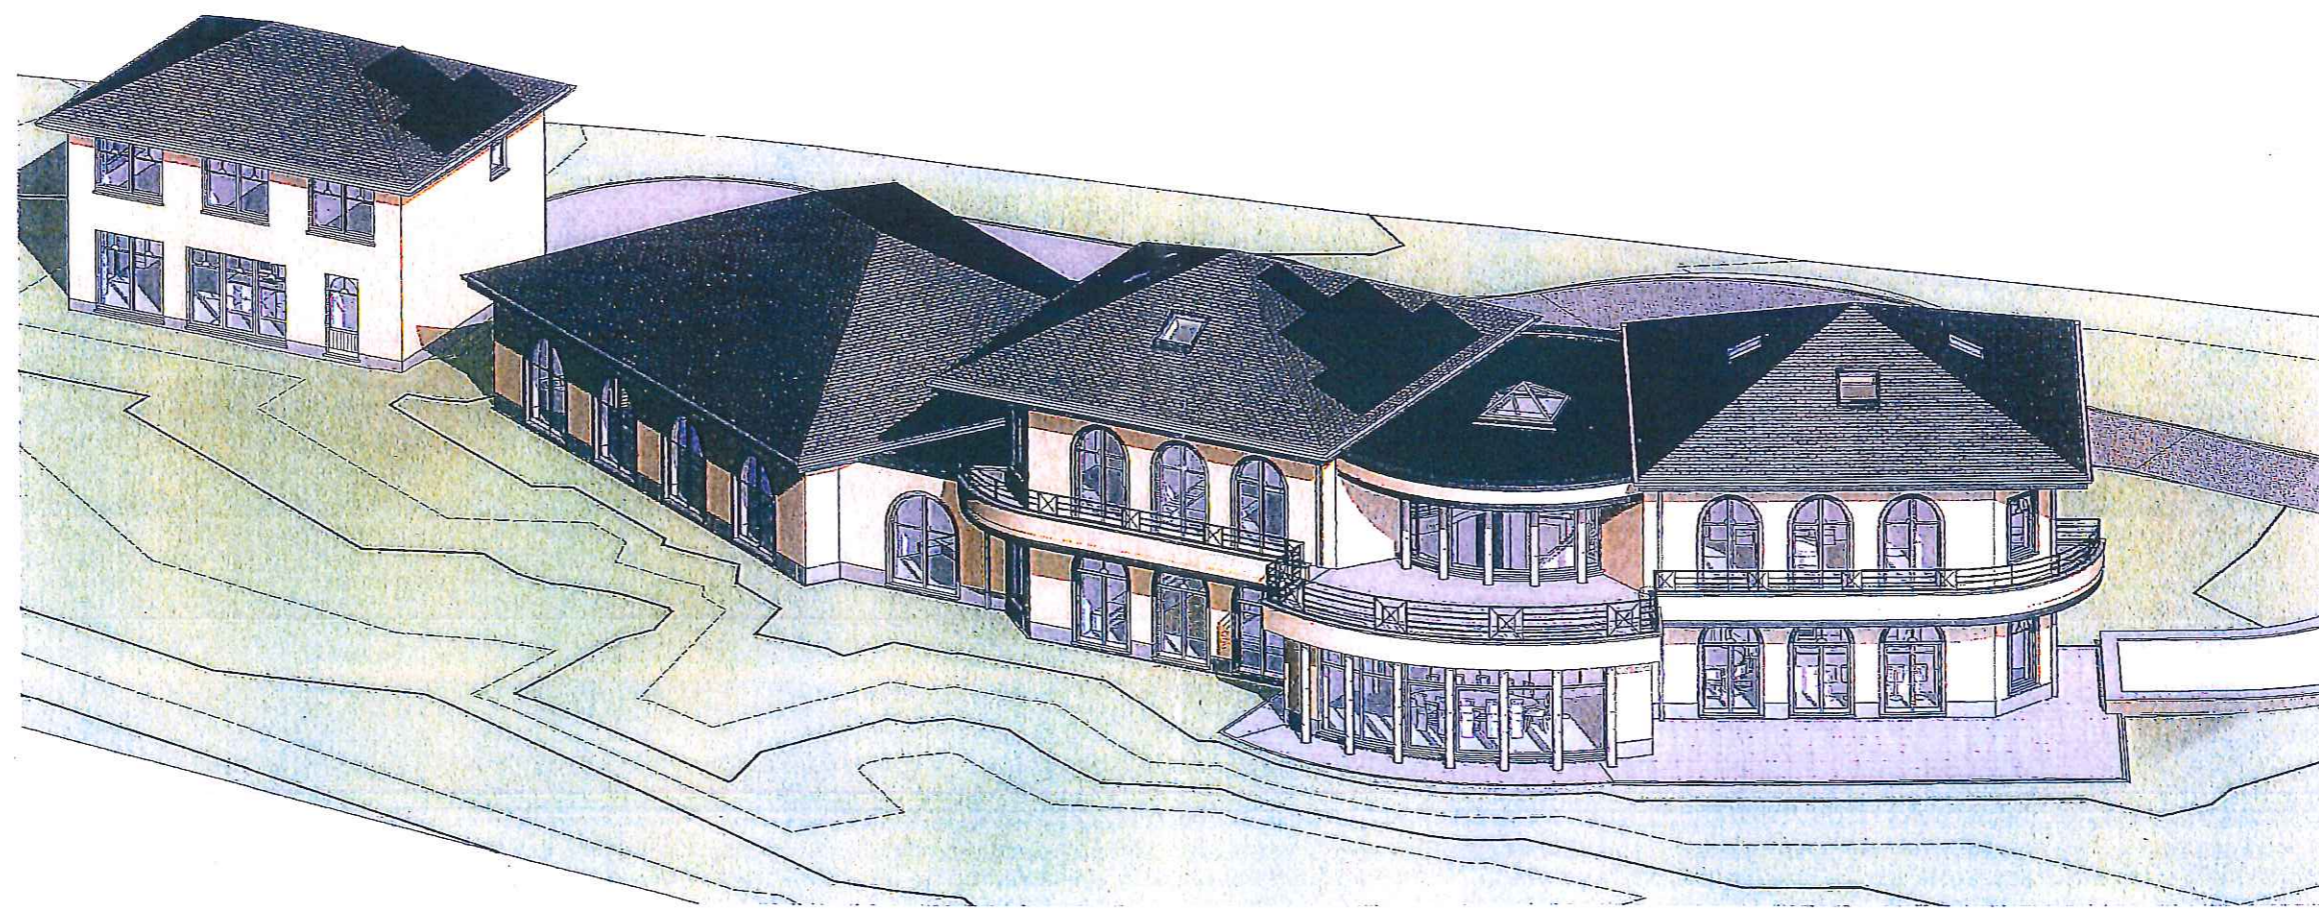

AXONOMETRIE 2 - COTE OUEST - SEJOUR

BT PLT

Maitre de l'Ouvrage: Mr & Mme TAVITIAN - LUBIN
Chantier: Avenue des Sorbiers, 27 1180 UCCLE

AXONOMETRIES 1/2



26-03-2021

FORMATIS
architecture
Av. de l'Opale, 40 - 1030 BRUXELLES - T: 02/734.57.35