



Demande de permis d'urbanisme n° 16-46213-2021  
 rue de Stalle futur n° 248

BELGOIMMO SPRL - M. Joachim Ceuppens

Enquête du 02/05/2022 au 16/05/2022 inclus (N° 082/2022)

Commission de Concertation du 08/06/2022

CONSTRUCTION D'UN IMMEUBLE A APPARTEMENTS	SITUATION PROJETEE	MAITRE DE L'OUVRAGE BELGOIMMO sprl - M J. Ceuppens Avenue de Genêts 16 à 1640 Rhode-Saint-Genèse Tél: 02/351.46.00 - 0475/55.05.05 @: joachim@belgoimmo.be	ARCHITECTE Atelier d'Architecture Jorge M. Slautsky Chaussée de Waterloo, 1093 à 1180 Bruxelles Tél: 02/529.58.65 - 0496/24.00.82 @: info@slautsky-architects.be
	ECHELLE: SANS		
Rue de Stalle n° 248 - 1180 Uccle	AXONOMETRIES AVANT ET ARRIERE		

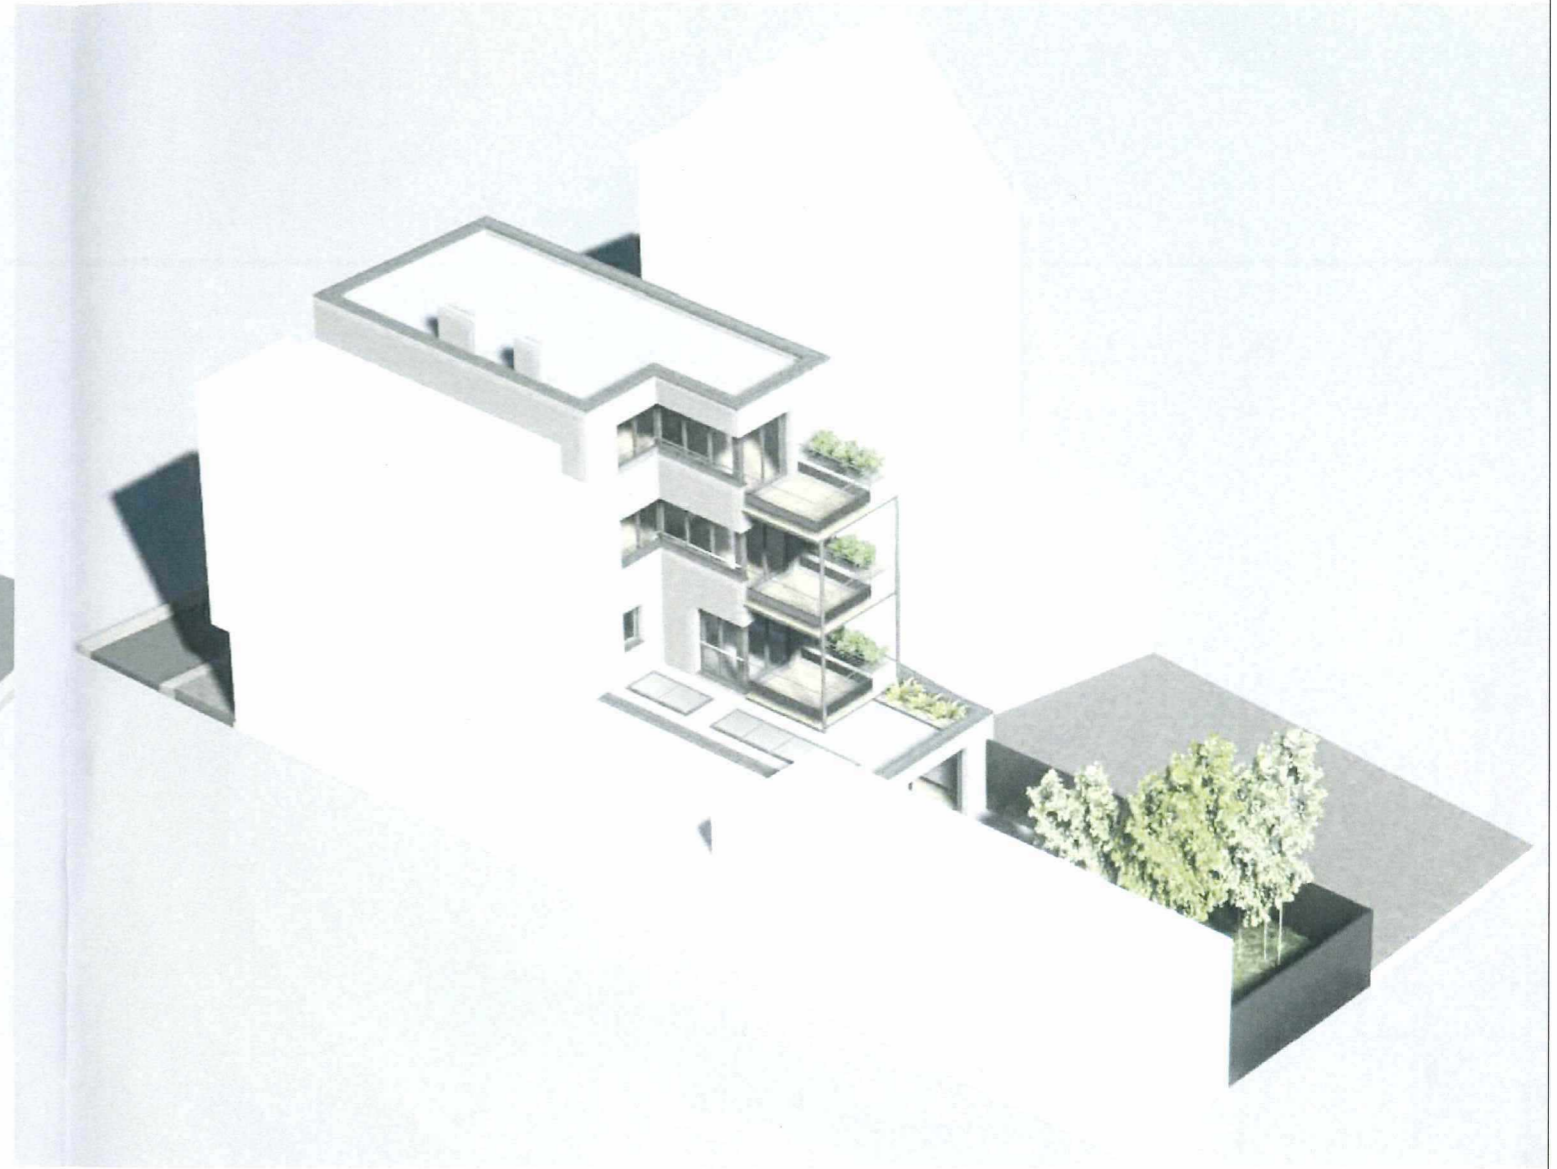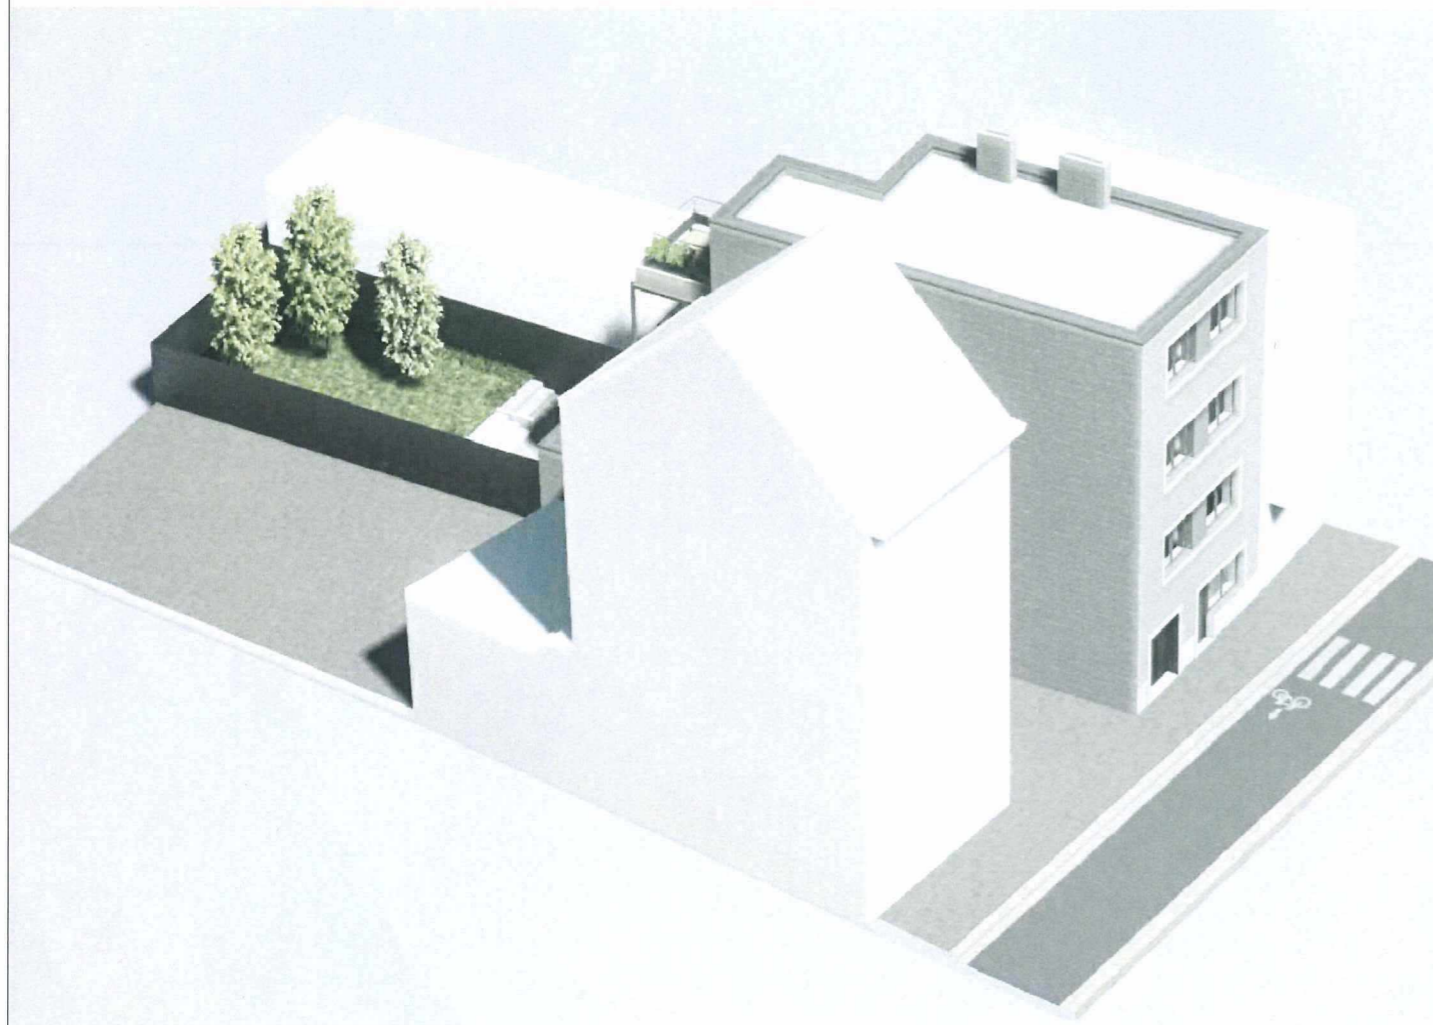

Demande de permis d'urbanisme n° 16-46213-2021  
 rue de Stalle futur n° 248

BELGOIMMO SPRL - M. Joachim Ceuppens

Enquête du 02/05/2022 au 16/05/2022 inclus (N° 082/2022)

Commission de Concertation du 08/06/2022

CONSTRUCTION D'UN IMMEUBLE A APPARTEMENTS	SITUATION PROJETEE	MAITRE DE L'OUVRAGE BELGOIMMO sprl - M J. Ceuppens Avenue de Genêts 16 à 1640 Rhode-Saint-Genèse Tél: 02/351.46.00 - 0475/55.05.05 @: joachim@belgoimmo.be	ARCHITECTE Atelier d'Architecture Jorge M. Slautsky Chaussée de Waterloo, 1093 à 1180 Bruxelles Tél: 02/529.58.65 - 0496/24.00.82 @: info@slautsky-architects.be
	ECHELLE: SANS		
Rue de Stalle n° 248 - 1180 Uccle	AXONOMETRIES AVANT ET ARRIERE		