

Demande de permis d'urbanisme n°16-46961-2023 (article 177)


Rue Edith Cavell 143 - Rue Zeecrabbe 24 et 44

A.S.B.L. CENTRE D'ENSEIGNEMENT NOTRE-DAME DES CHAMPS - Monsieur Jean-Pierre BOOSTEN

Enquête publique du 02/05/2023 au 31/05/2023 inclus (n°082/23)

Commission de concertation du 14/06/2023

1/2

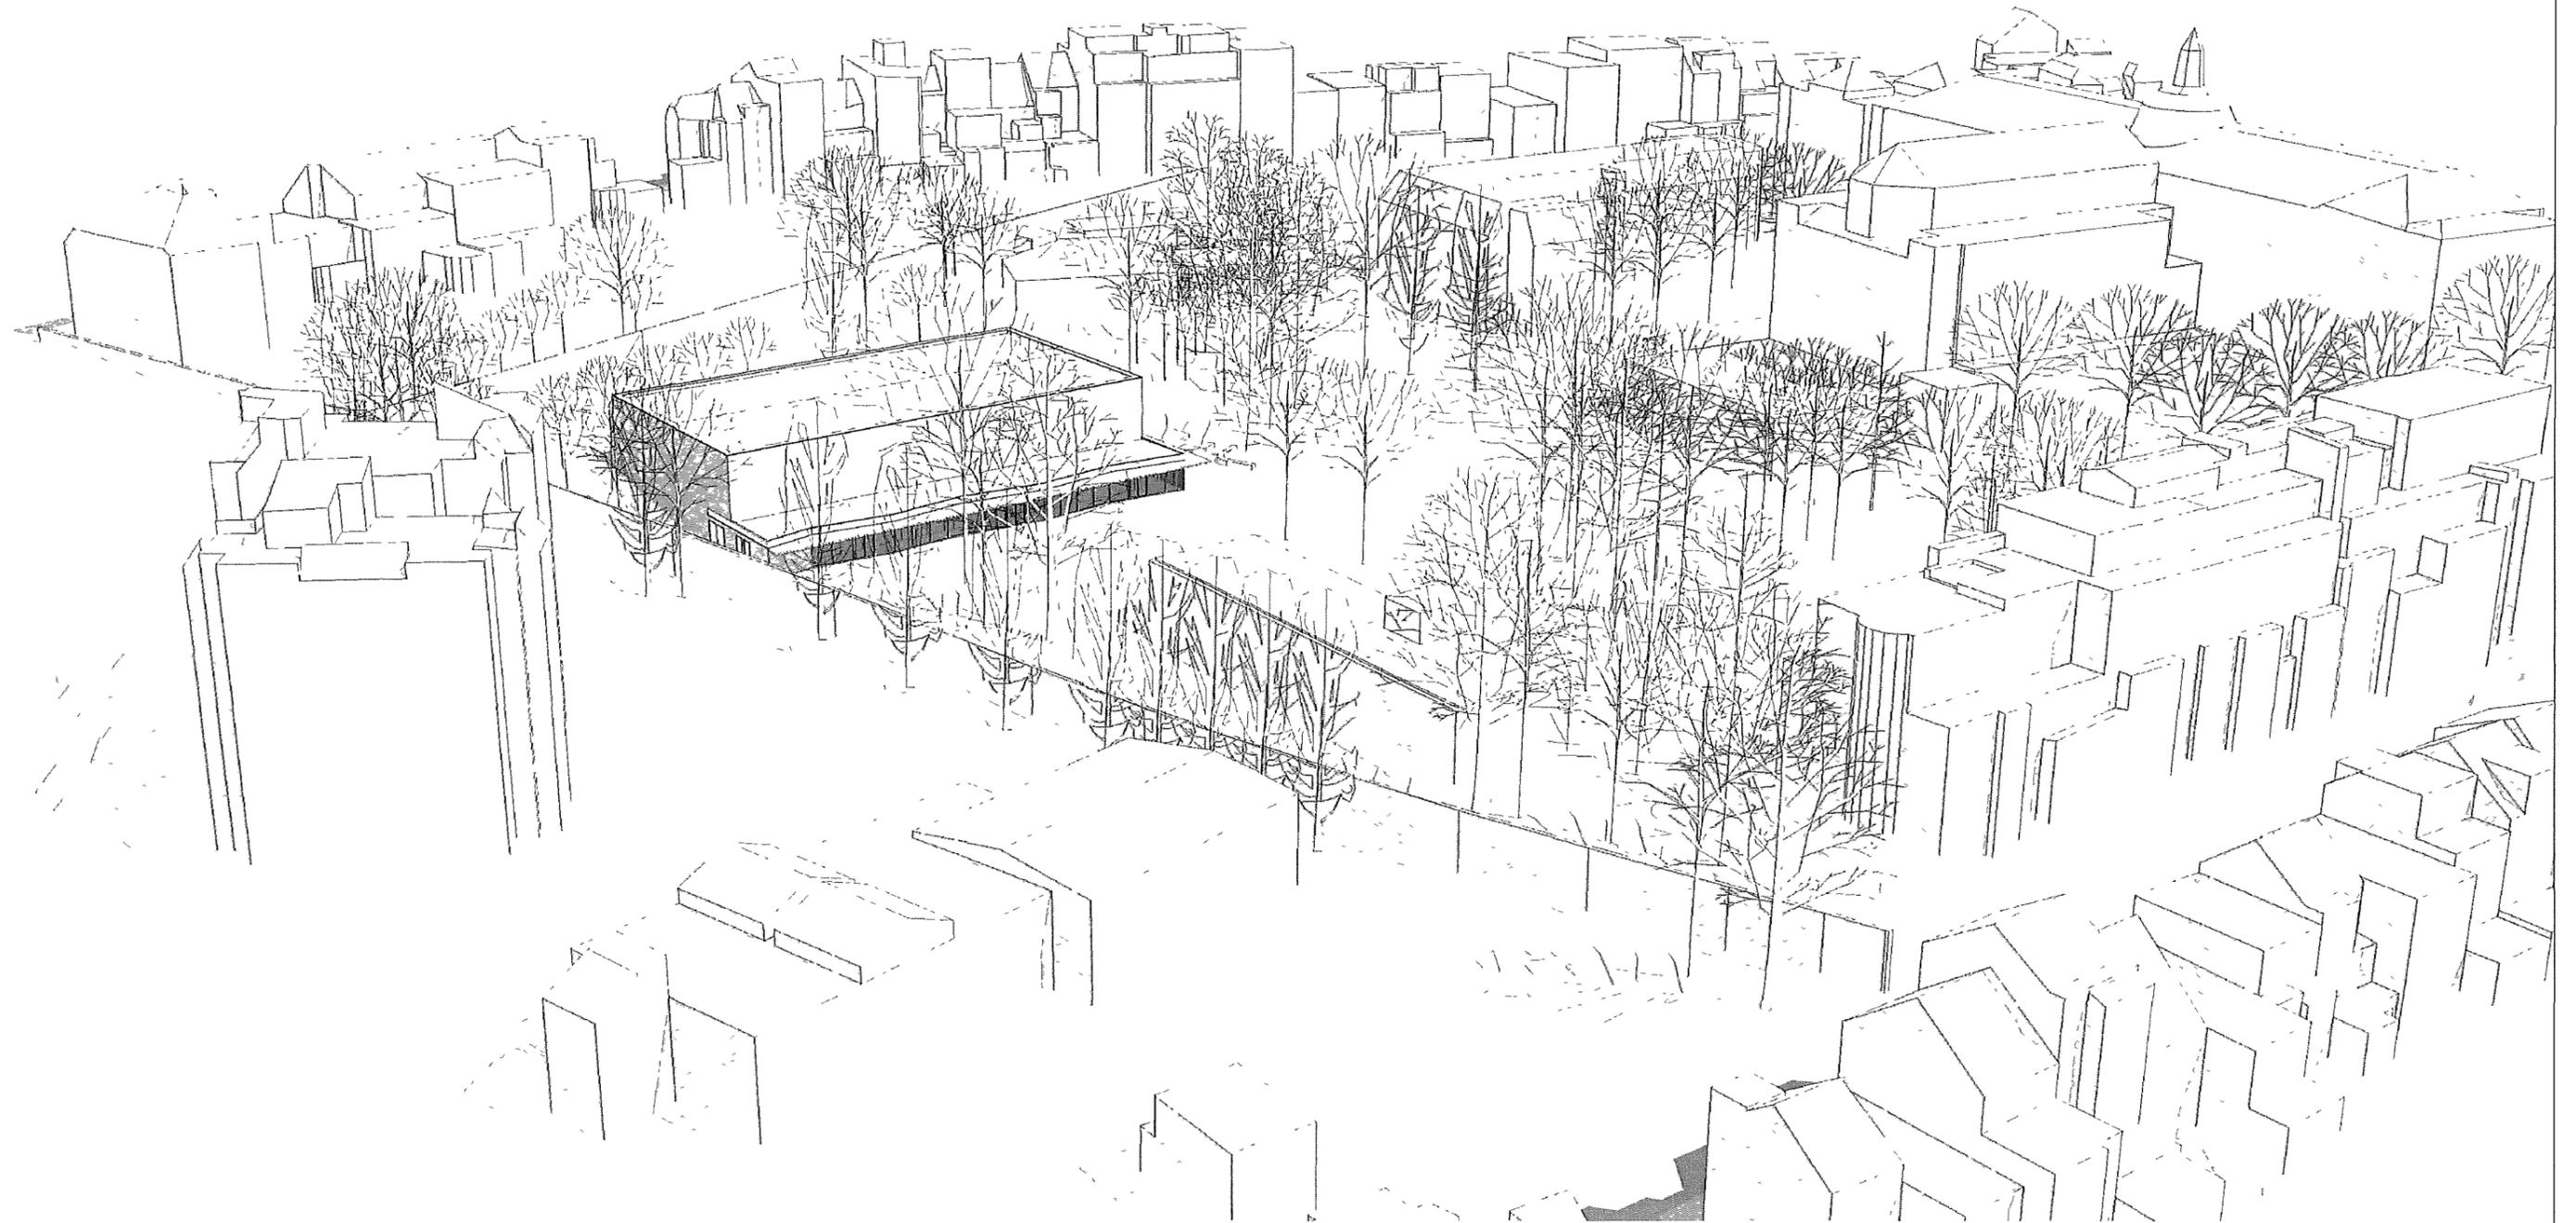

AXONOMETRIE

Centre d'Enseignement Notre-Dame des  
Champs ASBL

27/02/2023

**L'ÉQUERRE**  
ATELIER D'ARCHITECTURE ET D'URBANISME

EQU202105

DPU 02/04 ISO A3

Rue Edith Cavell, 143  
1180 Uccle

SITUATION PROJETEE  
AXONOMETRIE 2/4

LES PLANS RESTENT LA PROPRIÉTÉ DE L'AUTEUR DE PROJET

**UCCLE\_OMNISPORTS**


Demande de permis d'urbanisme n°16-46961-2023 (article 177)

Rue Edith Cavell 143 - Rue Zeecrabbe 24 et 44

A.S.B.L. CENTRE D'ENSEIGNEMENT NOTRE-DAME DES CHAMPS - Monsieur Jean-Pierre BOOSTEN

Enquête publique du 02/05/2023 au 31/05/2023 inclus (n°082/23)

Commission de concertation du 14/06/2023

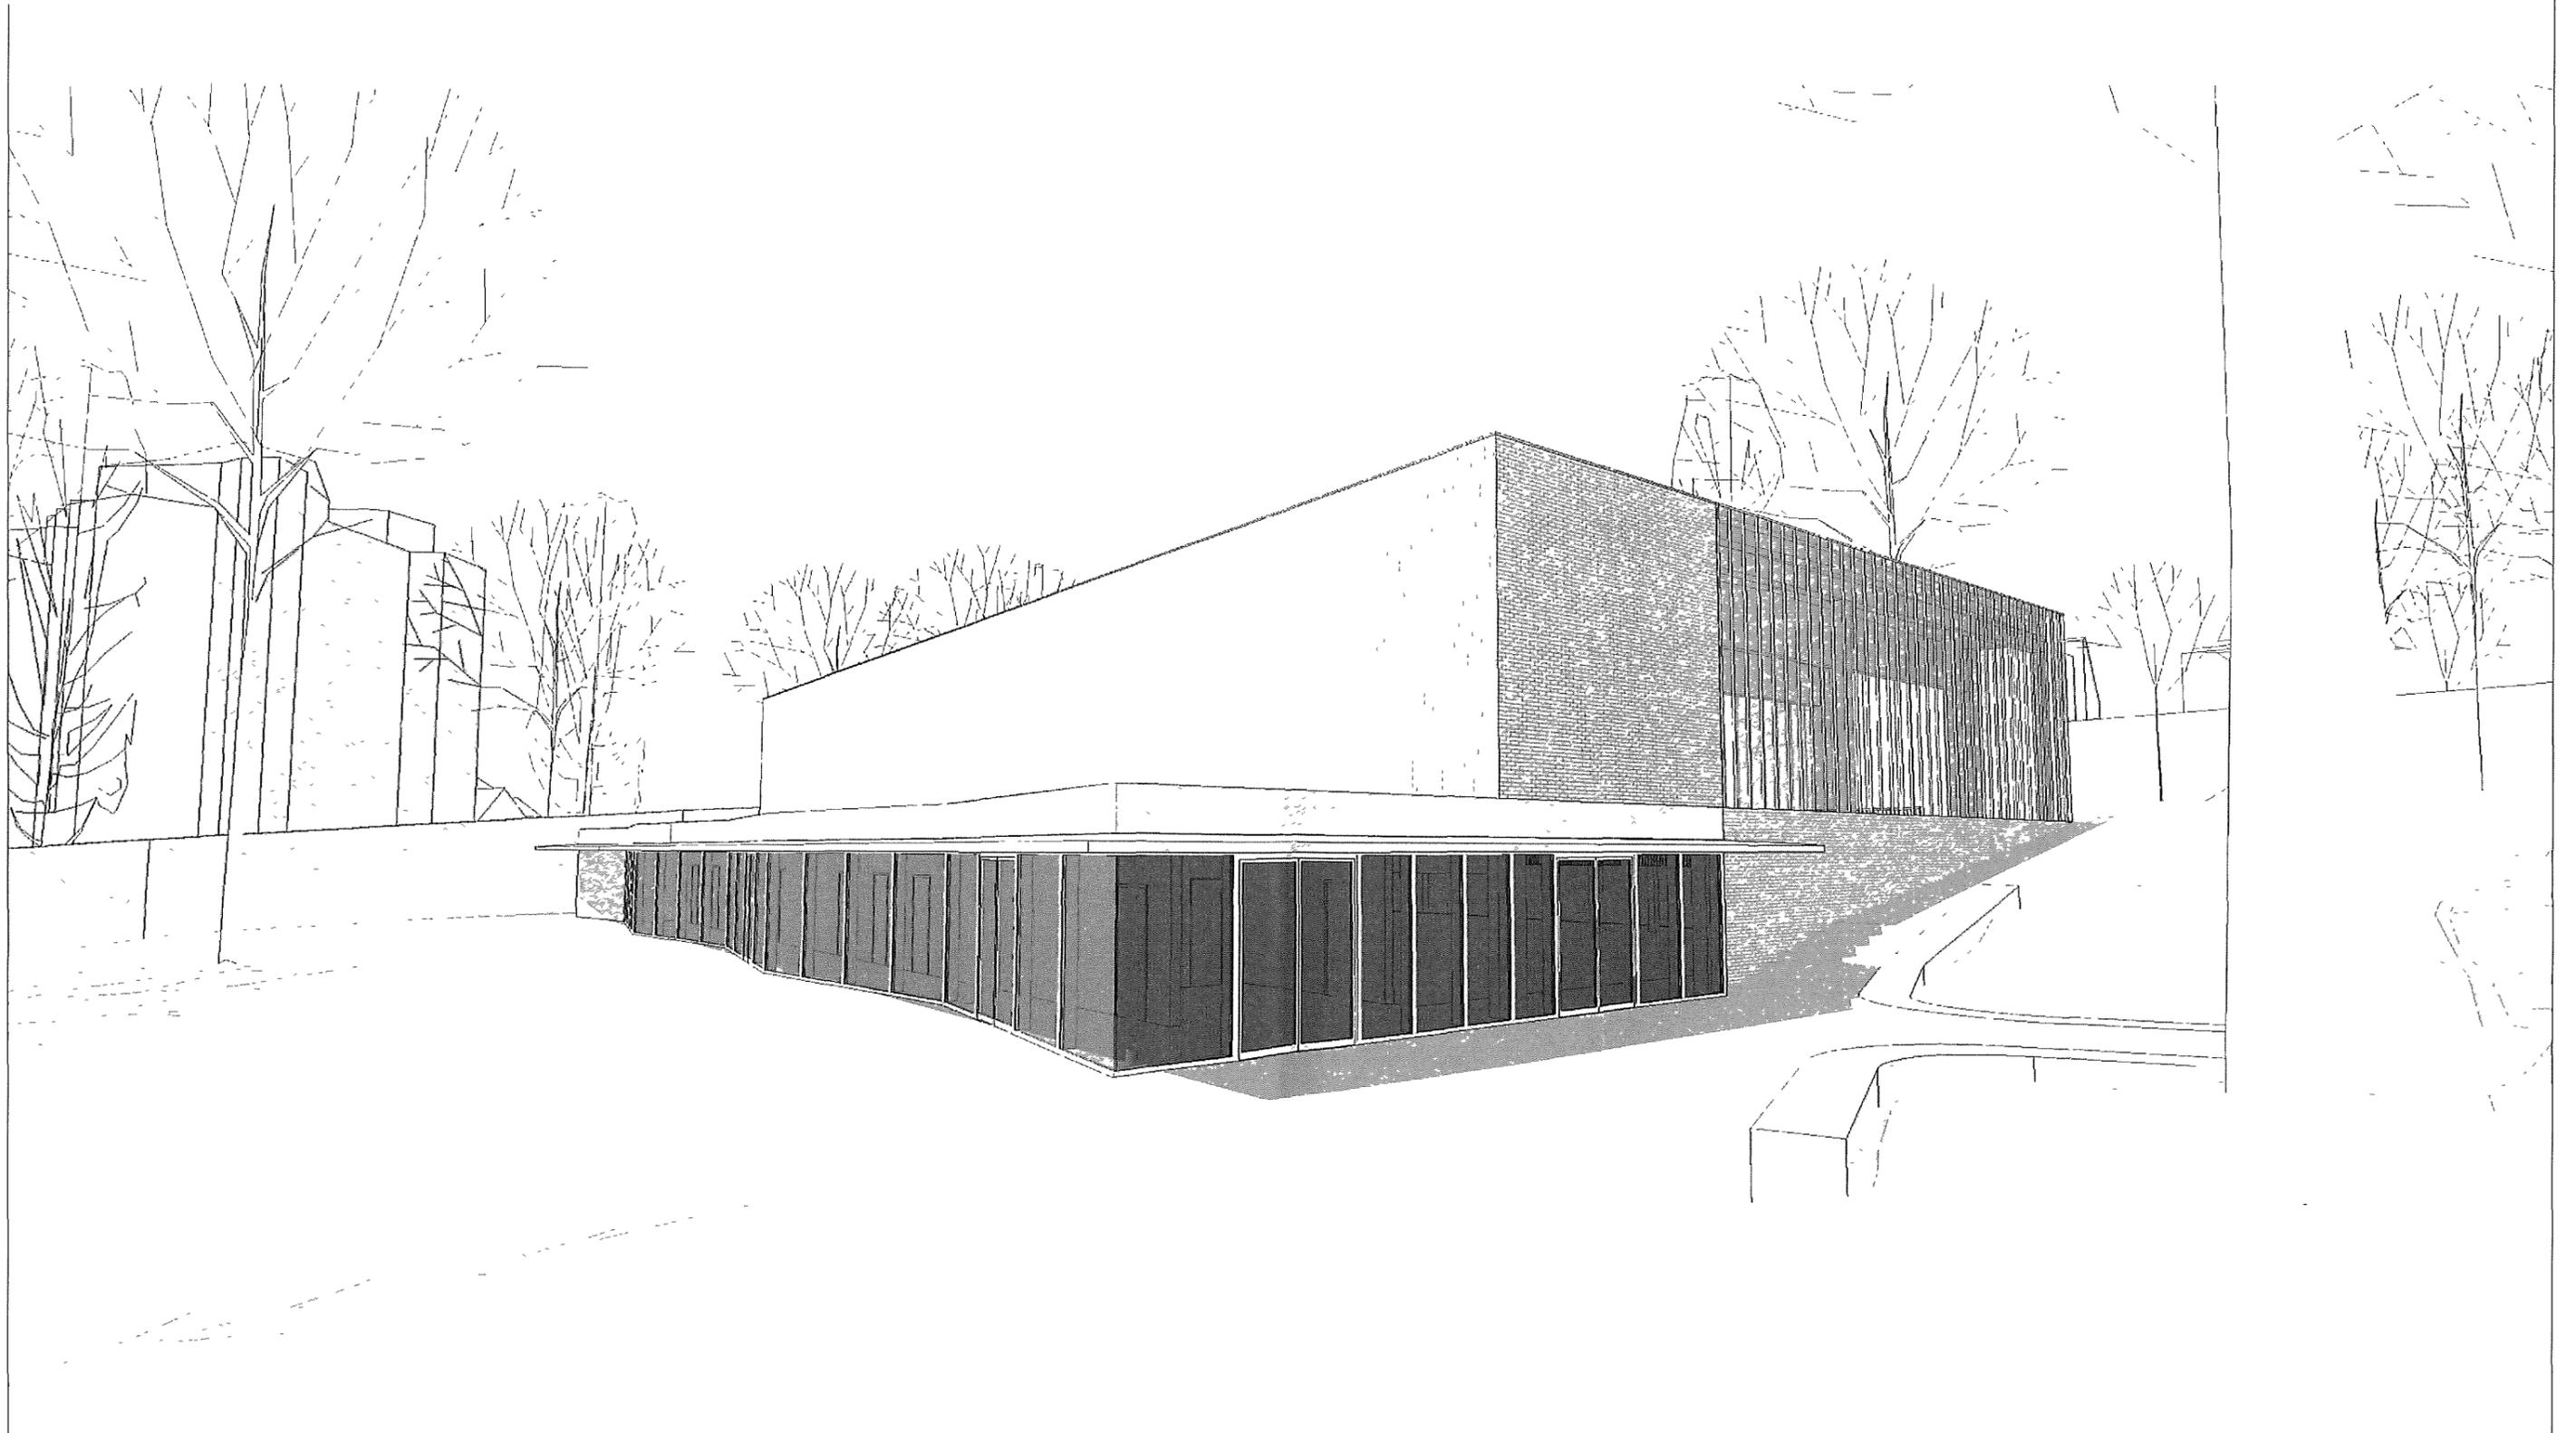

AXONOMETRIE

Centre d'Enseignement Notre-Dame des Champs ASBL	27/02/2023	<b>L'EQUERRE</b> ATELIER D'ARCHITECTURE ET D'URBANISME	EQU202105 DPU 04/04 ISO A3	Rue Edith Cavell, 143 1180 Uccle	SITUATION PROJETEE AXONOMETRIE 4/4 <small>LES PLANS RESTENT LA PROPRIÉTÉ DE L'AUTEUR DE PROJET</small>	<b>UCCLE_OMNISPORTS</b>
--	------------	---	-------------------------------	-------------------------------------	--	-------------------------