Demande de permis d'urbanisme n°16-47183-2023 (article 177)
Chaussée de Neerstalle, 326-458
Enquête publique du 06 novembre au 05 décembre 2023 inclus (n°197/23)
Commission de concertation du 20/12/2023

1/4

- Bordure saillante à poser / *Te leggen verhoogde boordsteen*
- Bordure enterrée à poser / *Te leggen verzonken boordsteen*
- Bordure chanfreinée à poser / *Te leggen afgeschuinde boordsteen*
- Bordure filet d'eau à poser / *Te leggen afvoergeul boordsteen*
- Bordure bus à poser / *Te leggen bus boordsteen*
- Bordure bus de transition à poser / *Te leggen bus transitieboordsteen*
- Sens circulation routière / *Wegverkeersrichting*
- Sens circulation bus / *Richtingbus*
- Sens circulation tram / *Richtingtram*
- Guidance malvoyant / *Geleiding slechtzienden*
- Dalle PMR / *PBM tegel*
- Rampe plateau / *Plank oprit*
- Marquage en damier / *Dambord wegmarkering*
- Marquage cyclable / *Cyclus wegmarkering*
- Caisson de pub dissocié (Mupi) / *Vrijstaand reclamepaneel (Mupi)*
- Poubelle / *Vuinisbak*
- Poubelle STIB / *MIVB Vuinisbak*
- Poteau afficheur type Phoebus / *Weergavepaal type Phoebus*
- T B Poteau d'arrêt STIB / *MIVB haltepaal*
- Poteau d'éclairage / *Verlichtingspaal*
- Poteau caténaire / *Bovenleidingpaal*
- Poteau caténaire + éclairage / *Bovenleidingpaal + verlichting*
- Poteau de signalisation / *Signalisatiepaal*
- Feu piétons / *Verkeerslicht voetgangers*
- TID Détection tramways / *Tramdetectie*
- Feu de circulation tricolore / *Driekleuring verkeerslicht*

- Abri voyageurs / *Schuilhuisje reizigers*
- Banc public / *Openbare bank*
- Range vélo / *Fietsenstalling*
- Drop zone trottinette
- Taques / *Deksel*
- Armoire technique hors-sol / *Technische kast boven de grond*
- Bulle à verre enterrée / *Ondergrondse glasbol*
- Avaloir / *Straatkolk*
- Horodateur / *Parkeerautomaat*
- 1 Dalles béton / *Betontegels 20x20x8*
- 2 Dalles béton drainant / *Vierkante betontegels 20x20x8*
- 3 Asphalte / *Asfalt*
- 4 Asphalte Coloré RAL 7008 / *Gekleurd asfalt RAL 7008*
- 5 Dalles béton drainant / *Drainenrend betontegels 11x22x10*
- 6 Jardin de pluie / *Regentuin*
- Marquage sur asphalte / *Wegmarkering op asfalt*
- Marquage coloré rouge / *Rood gekleurd wegmarkering*

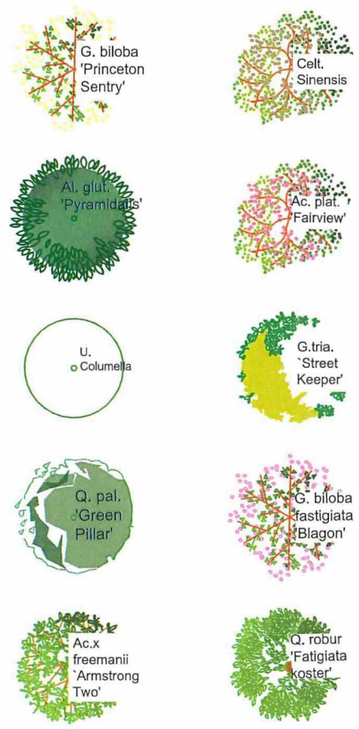

A	B	C	
BRUXELLES MOBILITÉ / BRUSSEL MOBILITEIT — SERVICE PUBLIC RÉGIONAL DE BRUXELLES / GEWESTELIJKE OVERHEIDSDIENST BRUSSEL		Légendes	Dessinée - Getekend: LOUAGIE D. / Semet V. — Date - Datum: 12/07/2023
			Validé - Geldigverklaard: ADRIAENS B. — Echelle - Schaal
			Approuvé - Goedgekeurd: Ir. Ch. VANOERBEEK — N°: B.8720 - 2/8

Demande de permis d'urbanisme n°16-47183-2023 (article 177)
Chaussée de Neerstalle, 326-458
Enquête publique du 06 novembre au 05 décembre 2023 inclus (n°197/23)
Commission de concertation du 20/12/2023

2/4

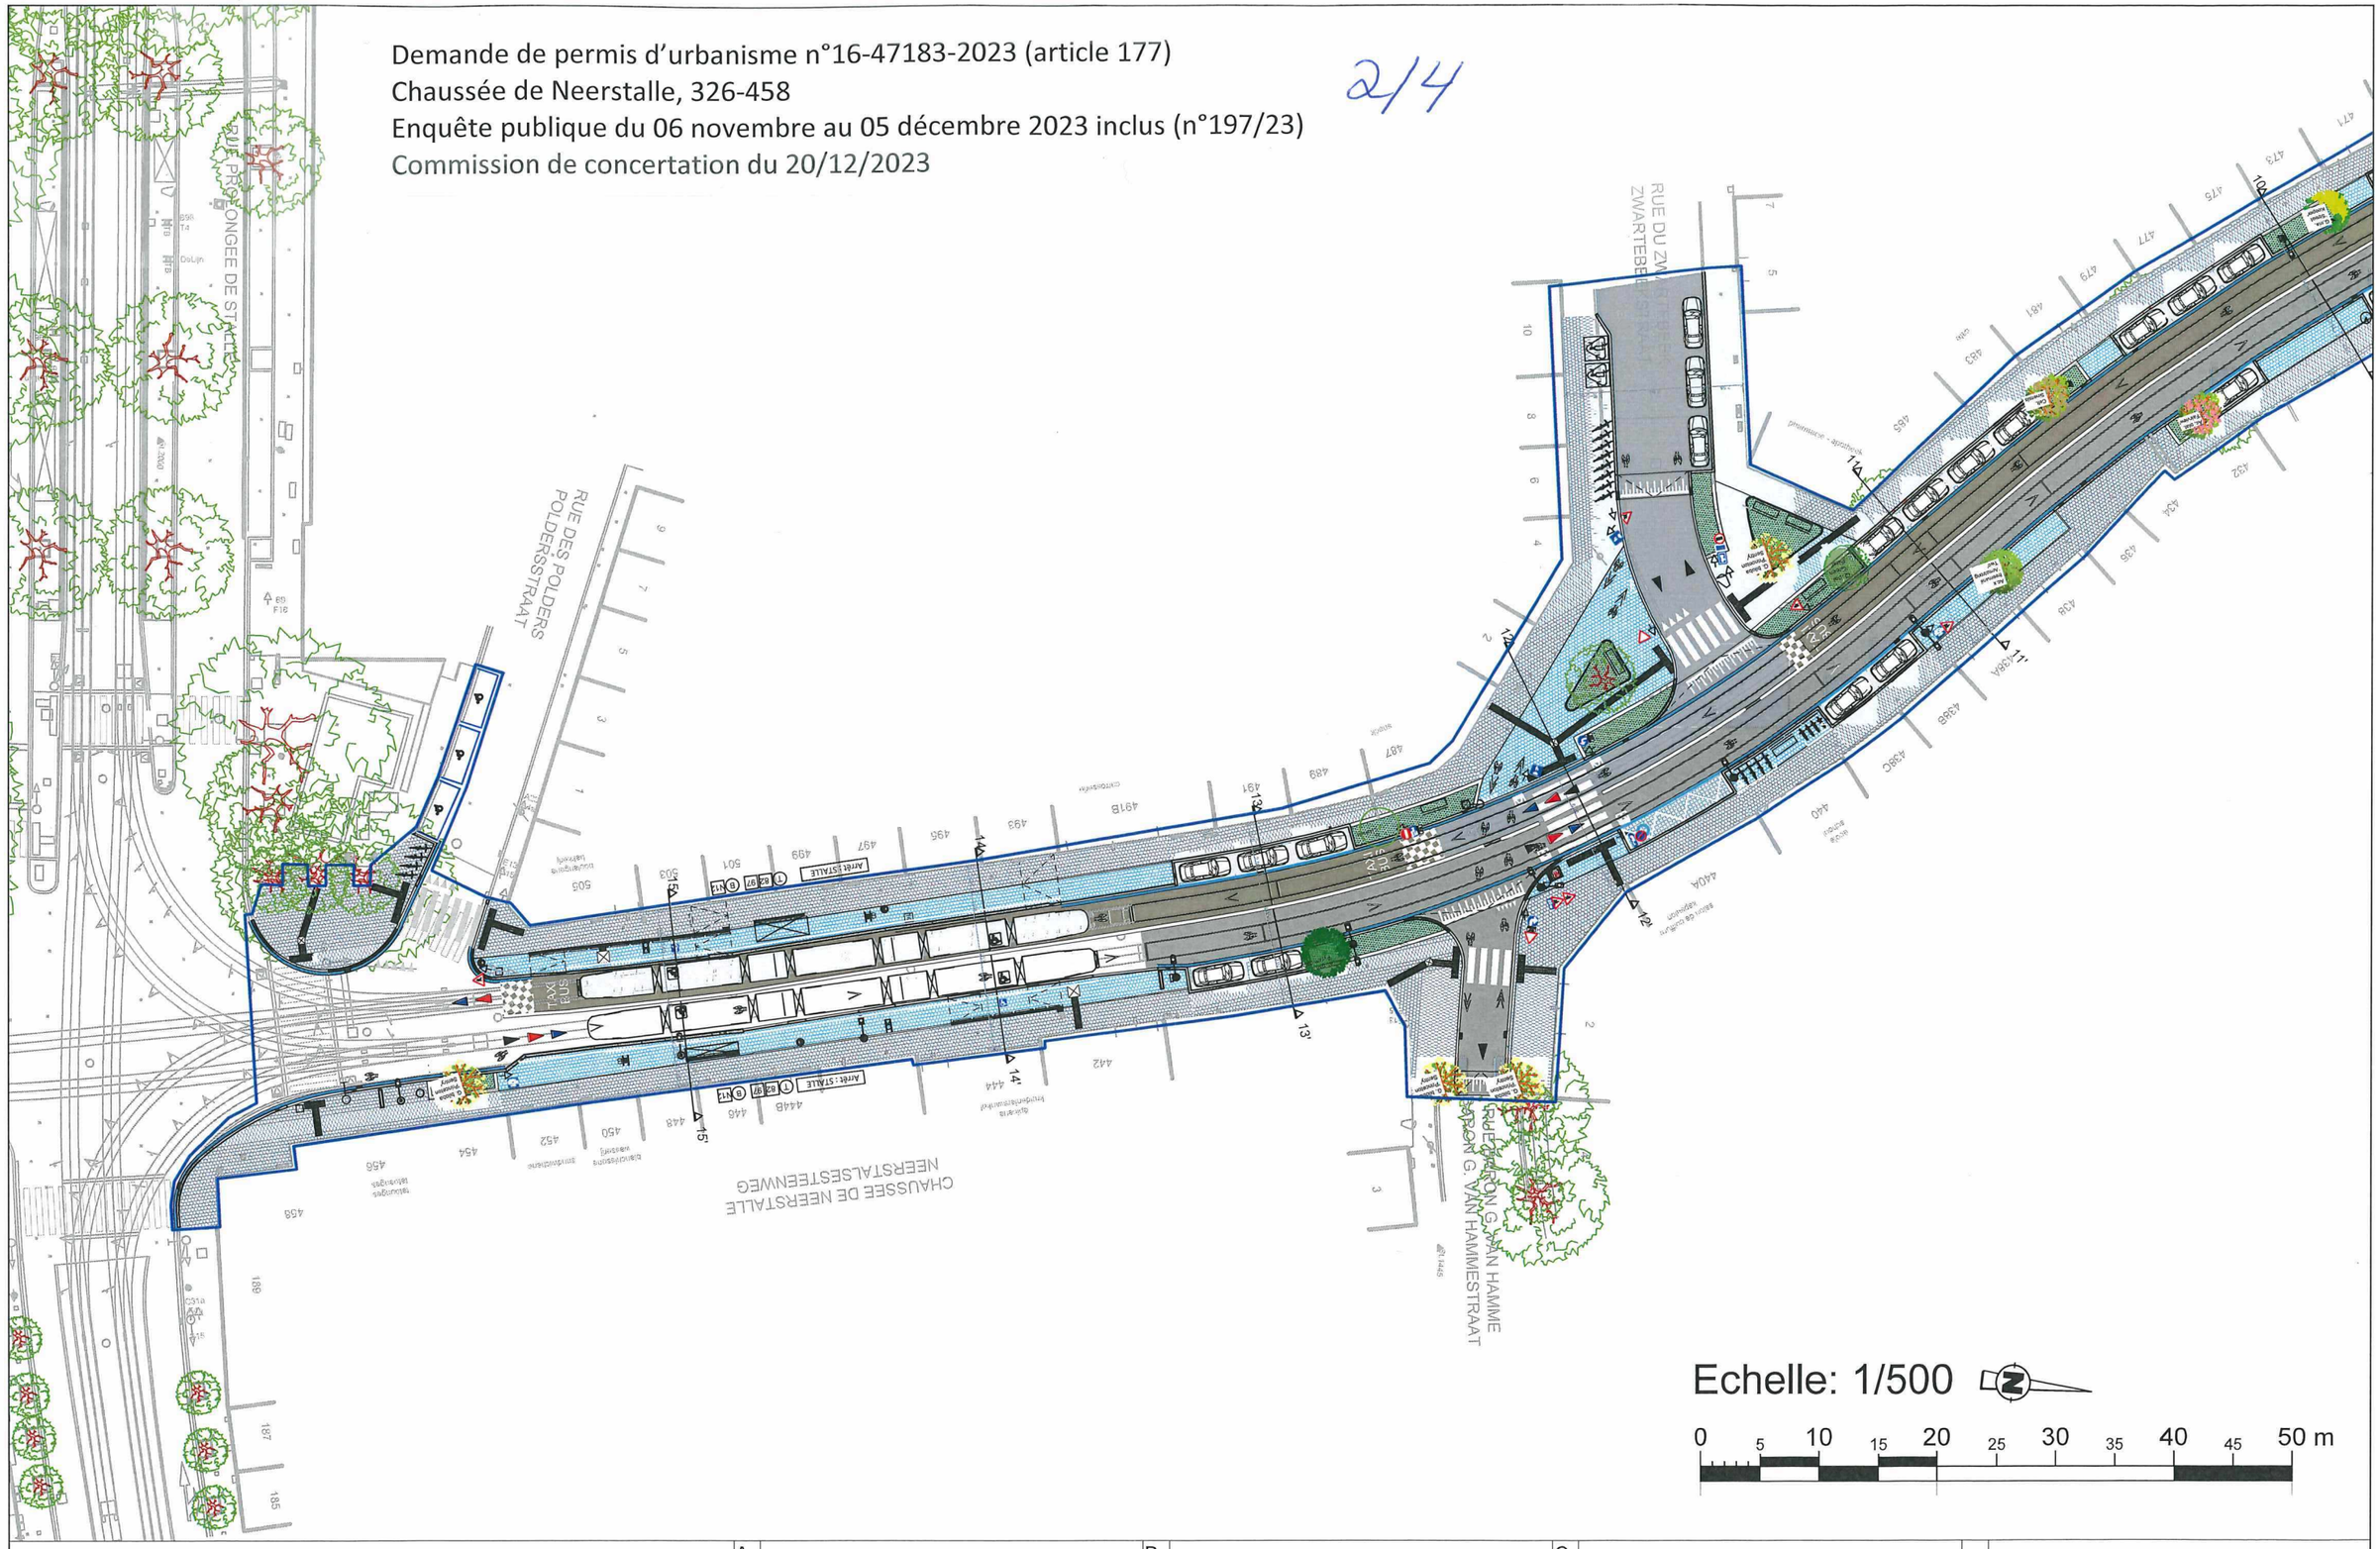

A	B	C	
BRUXELLES MOBILITÉ BRUSSEL MOBILITEIT SERVICE PUBLIC RÉGIONAL DE BRUXELLES GEWESTELIJKE OVERHEIDSDIENST BRUSSEL		FUT Zone 1	Dessinée - Getekend: LOUAGIE D. / Semet V. Date - Datum: 12/07/2023 Validé - Geldigverklaard: ADRIAENS B. Echelle - Schaal: Approuvé - Goedgekeurd: Ir. Ch. VANOERBEEK N°: B.8720 - 4/8

Demande de permis d'urbanisme n°16-47183-2023 (article 177)
Chaussée de Neerstalle, 326-458
Enquête publique du 06 novembre au 05 décembre 2023 inclus (n°197/23)
Commission de concertation du 20/12/2023

3/4

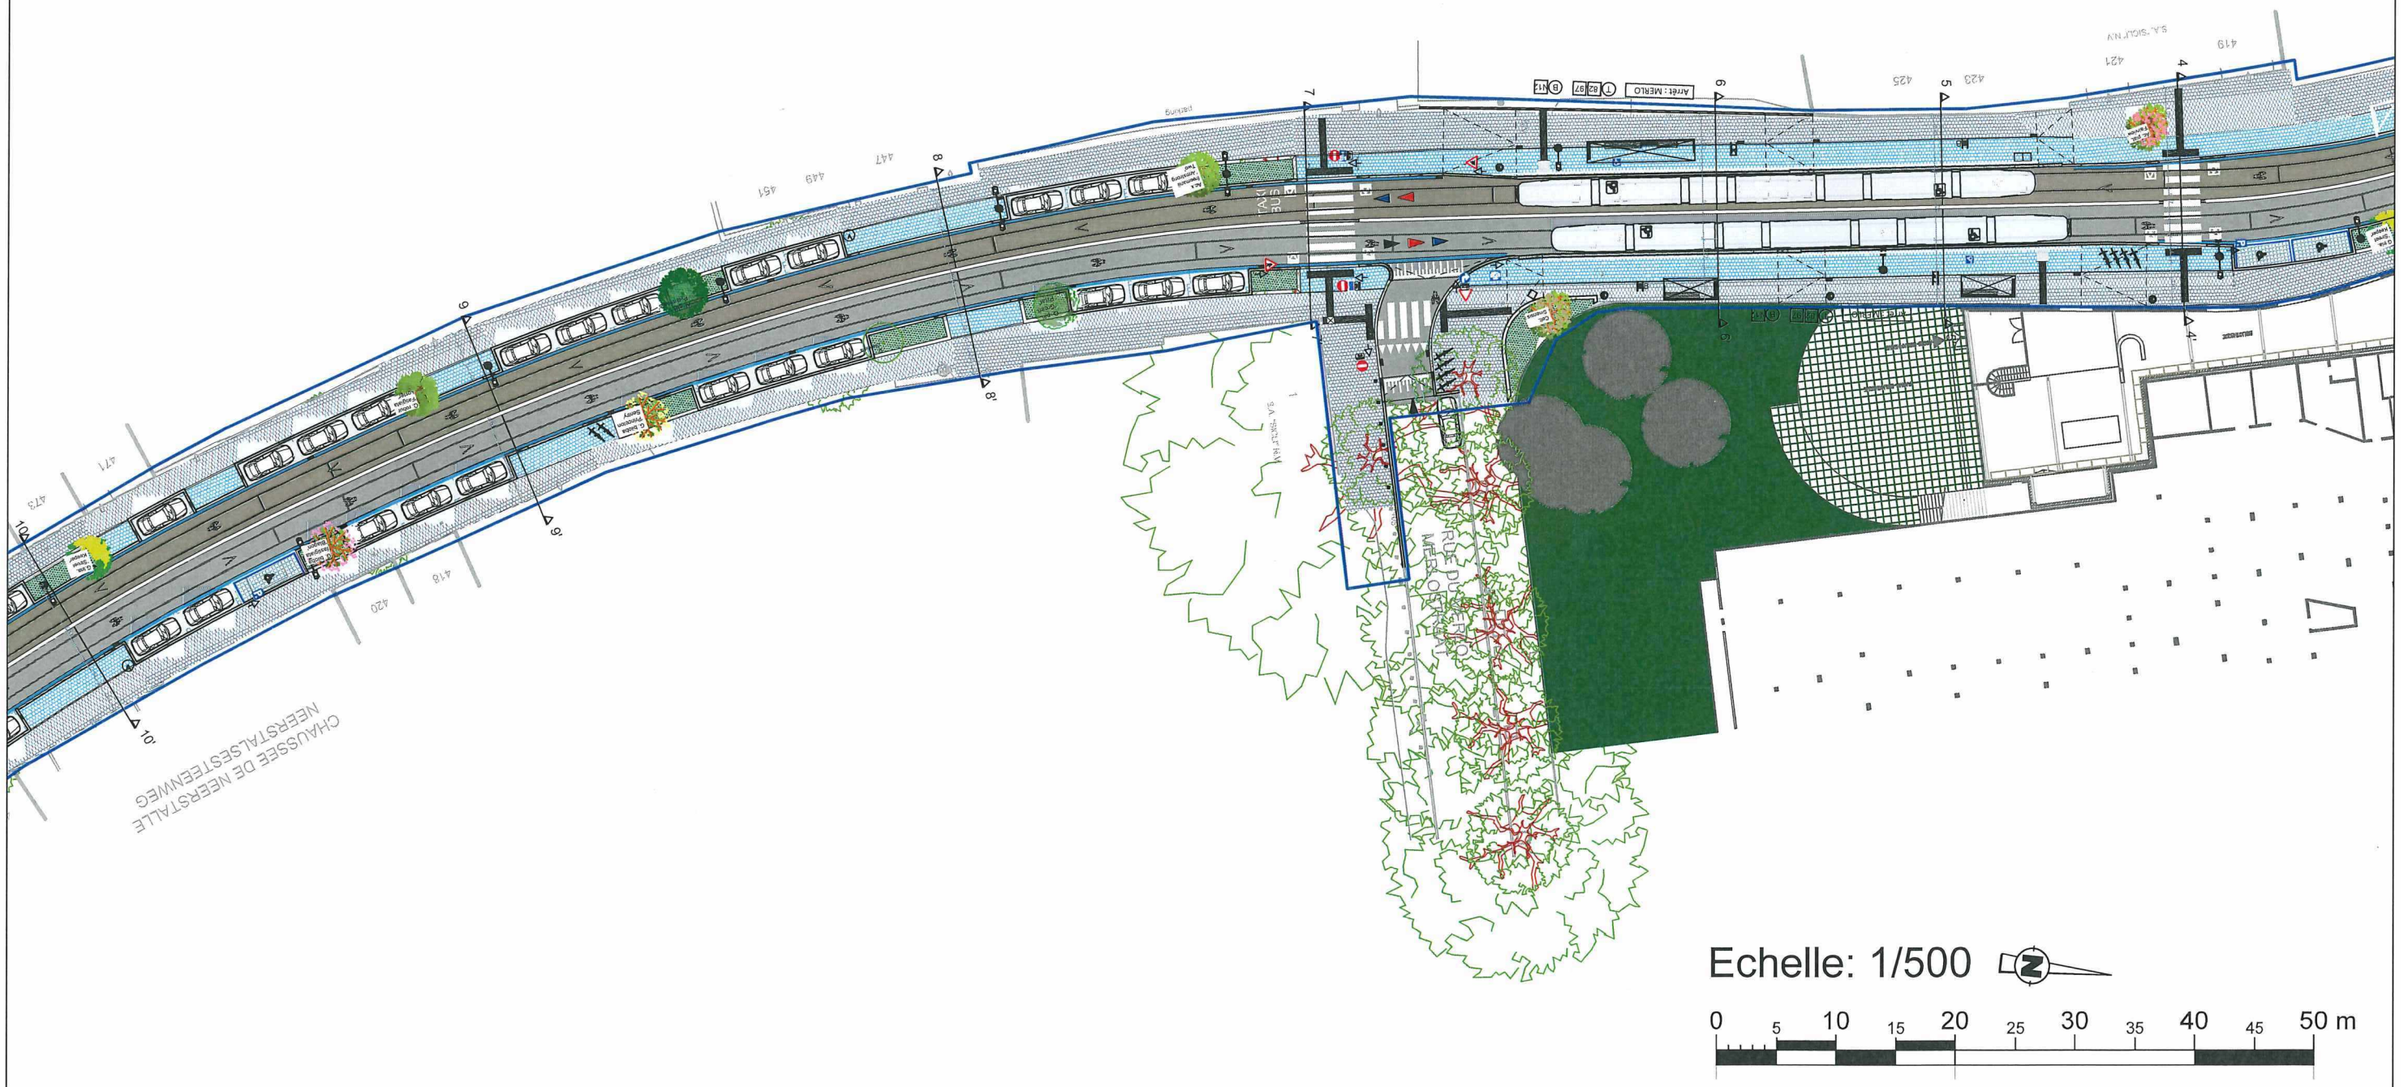

A	B	C		
BRUXELLES MOBILITÉ BRUSSEL MOBILITEIT SERVICE PUBLIC RÉGIONAL DE BRUXELLES GEWESTELIJKE OVERHEIDSDIENST BRUSSEL		FUT Zone 2	Dessinée - Getekend: LOUAGIE D. / Semet V. Validé - Geldigverklaard: ADRIAENS B. Approuvé - Goedgekeurd: Ir. Ch. VANOERBEEK	Date - Datum: 12/07/2023 Echelle - Schaal: N°: B.8720 - 6/8

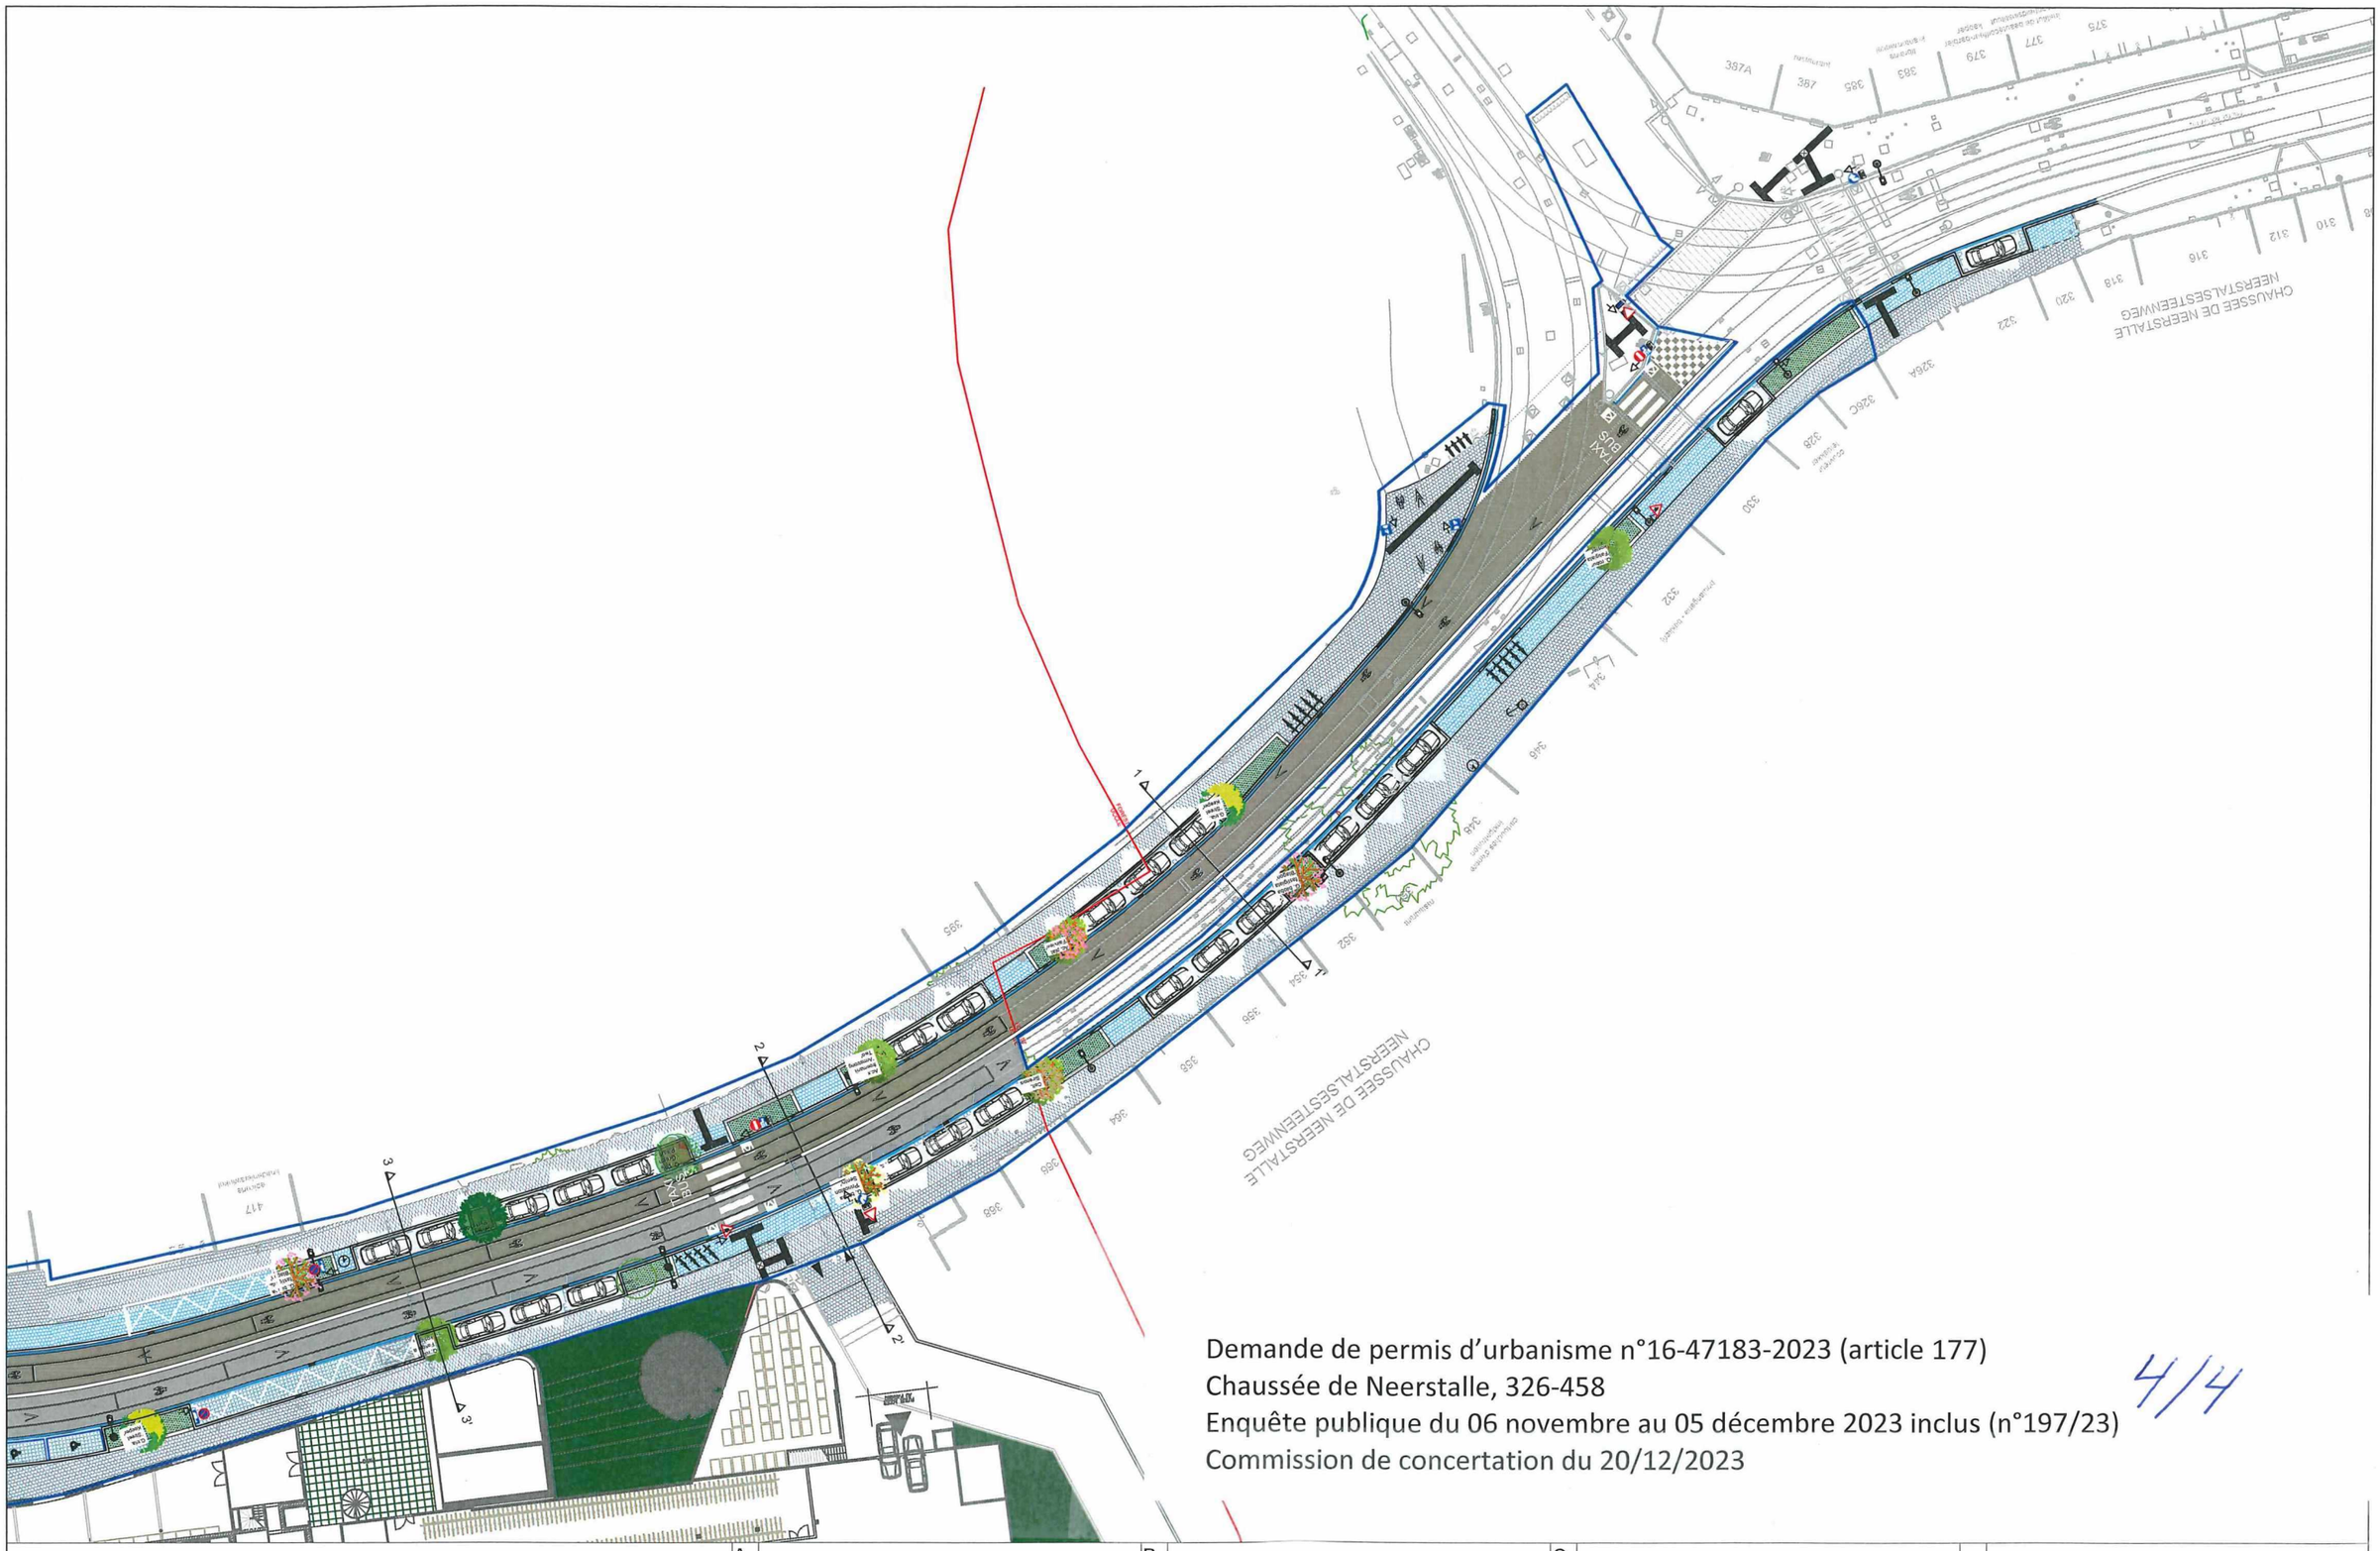

Demande de permis d'urbanisme n°16-47183-2023 (article 177)
Chaussée de Neerstalle, 326-458
Enquête publique du 06 novembre au 05 décembre 2023 inclus (n°197/23)
Commission de concertation du 20/12/2023

4/4

A	B	C	
BRUXELLES MOBILITÉ BRUSSEL MOBILITEIT SERVICE PUBLIC RÉGIONAL DE BRUXELLES GEWESTELIJKE OVERHEIDSDIENST BRUSSEL		FUT Zone 3	Dessinée - Getekend: LOUAGIE D. / Semet V. Date - Datum: 12/07/2023 Validé - Geldigverklaard: ADRIAENS B. Echelle - Schaal: Approuvé - Goedgekeurd: Ir. Ch. VANOERBEEK N°: B.8720 - 8/8