




Demande de permis d'urbanisme n°16-48149-2025 (article 177)
Rue Langeveld 1-41 et carrefour formé par la rue Langeveld et l'avenue de
Sumatra
Enquête publique du 19 mai au 17 juin 2025 inclus (n°121/25)
Commission de concertation du 02 juillet 2025

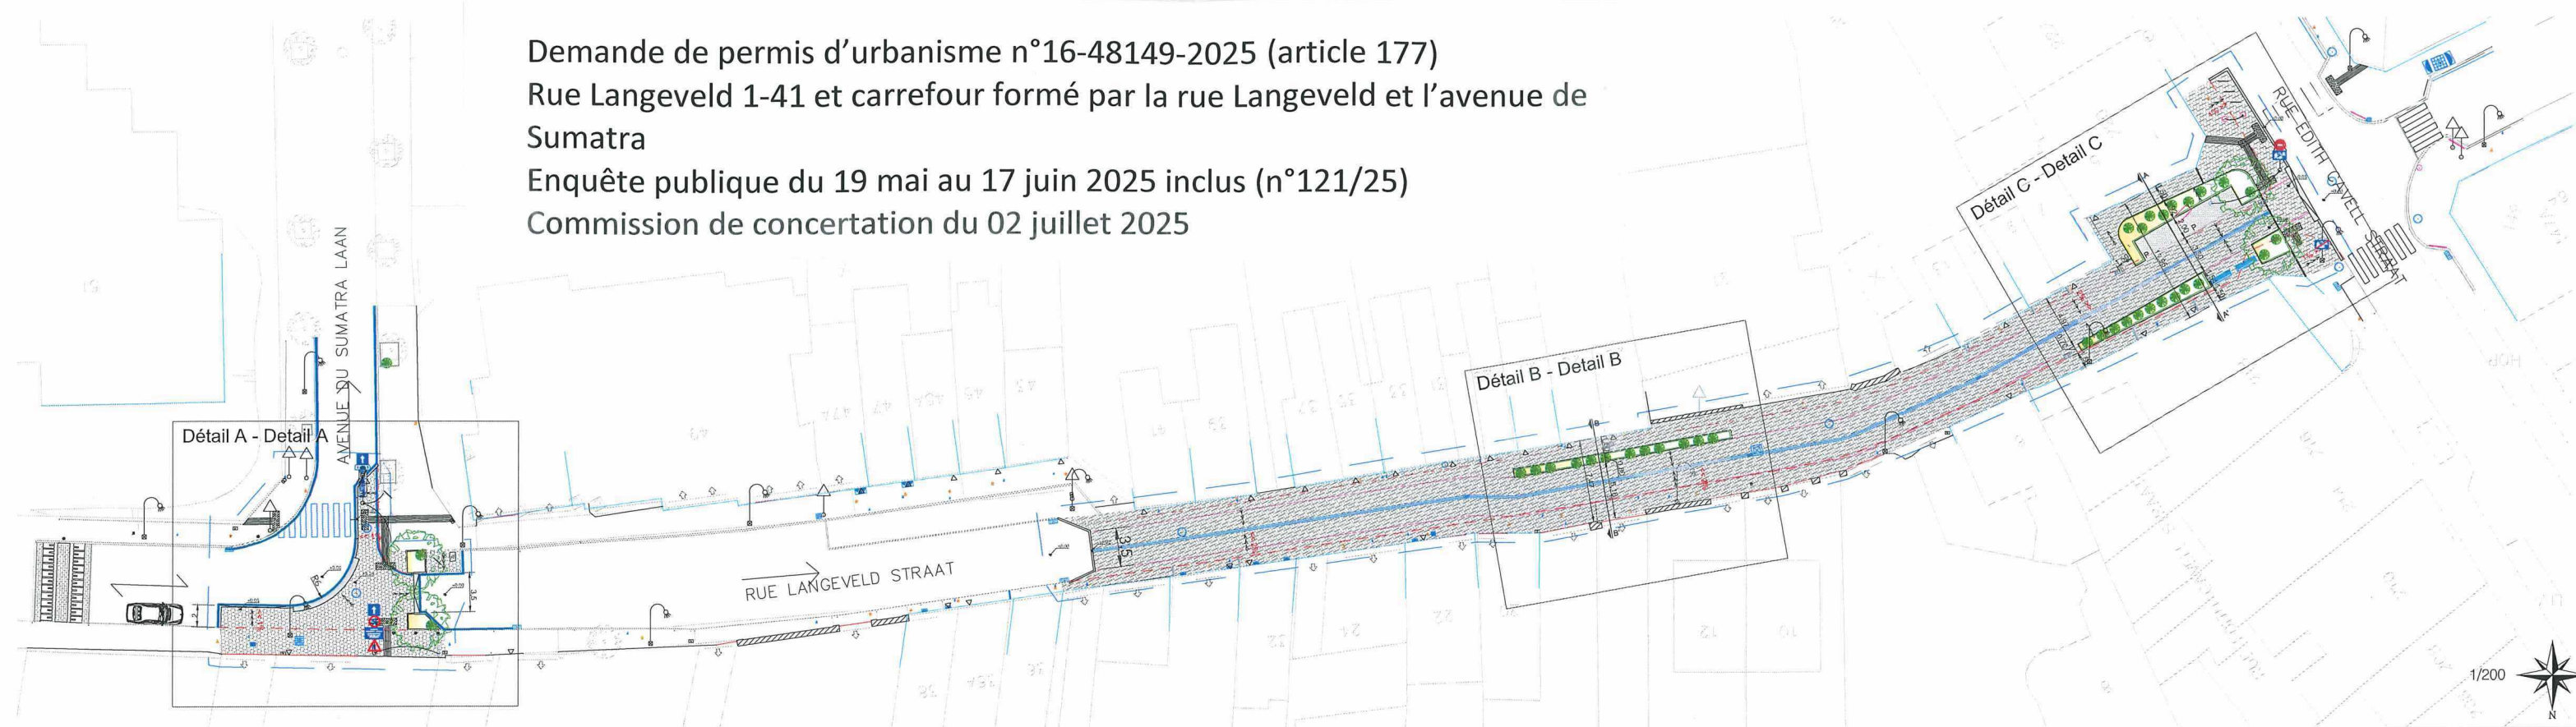

Coupe AA' - Doorsnede AA'

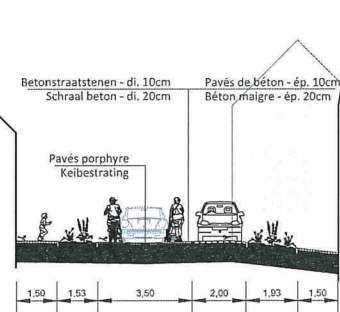

Coupe BB' - Doorsnede BB'

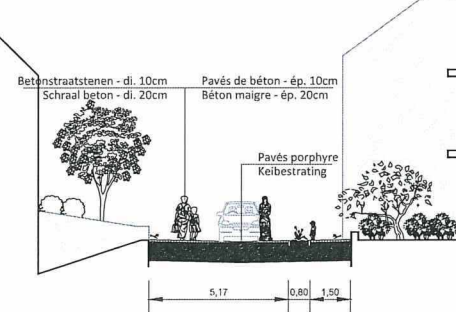


Légende - Legende


- Arbre à planter
Te planten boom
- Avaloir
Straatkolk
- Bollard
Albakkeningspaaltje
- Bordure
Kantsteen
- Chambre de visite
Toezichtput
- Filet d'eau
Watergreppel
- Gargouille
Afwateringsgoot
- Garde-corps
Hekken
- Luminaires
Lamp

- Muret
Muurtje
- Panneau de signalisation
Signalisatiepaal
- Soupirail
Keldergat
- Pavé béton 20x20cm - Nuance
Betonstraatstenen 20x20cm - Nuance
- Pavé béton 20x20cm - Gris
Betonstraatstenen 20x20cm - Grijs
- Pavé béton 20x20cm - Blanc
Betonstraatstenen 20x20cm - Wit
- Zone de plantation
Beplantingszone
- Zone d'intervention
Interventie gebied
- Pavé repère eau
Merksteen water
- Pavé repère gaz
Merksteen gas
- Poubelle
Vuilnisbak
- Entrée carrossable
Berijdbare doorgang
- Sens unique
Eenrichtingsverkeer
- Double sens
Tweerichtingsverkeer


Détail A - Detail A

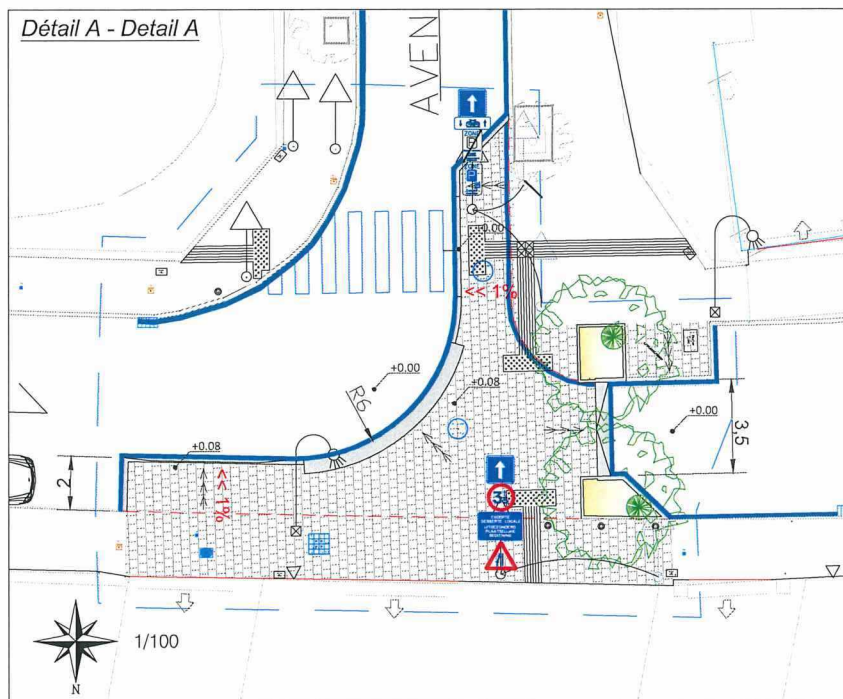

Détail B - Detail B

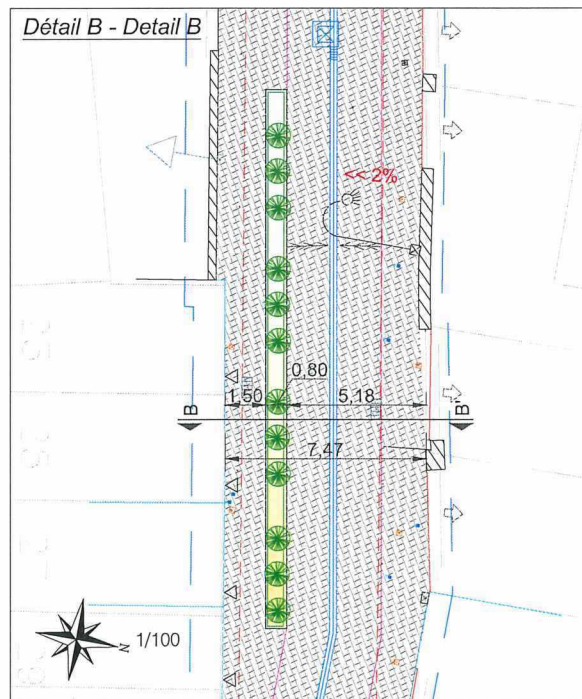

Détail C - Detail C

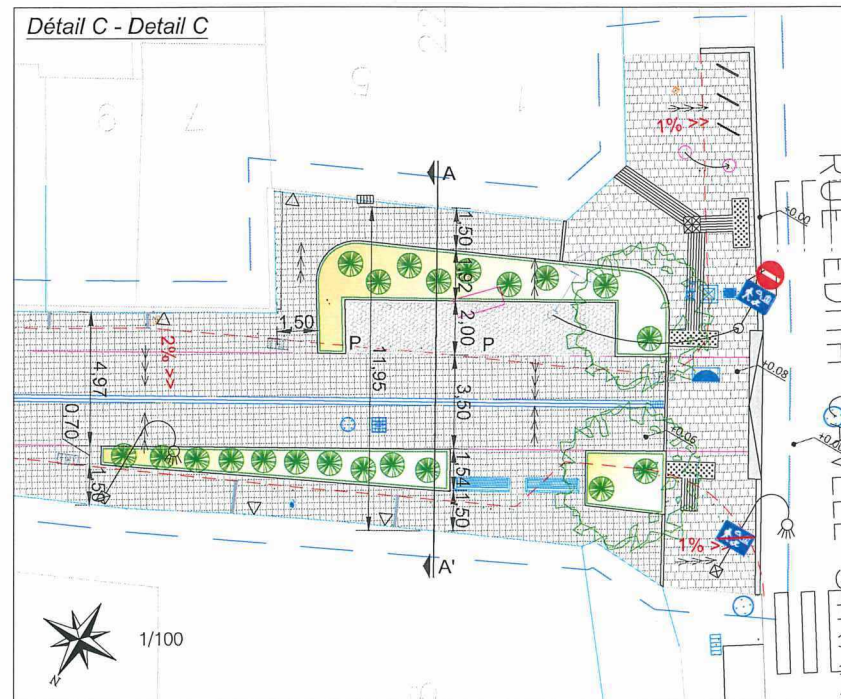

DEPARTEMENT ESPACE PUBLIC Service Voirie - Planification, études et mobilité			
DEPARTEMENT OPENBARE RUIMTE Wegendienst - Planning, studies en mobiliteit			
AMENAGEMENT DE LA RUE LANGEVELD ENTRE L'AVENUE DE SUMATRA ET LA RUE EDITH CAVELL			
INRICHTING VAN LANGEVELDSTRAAT TUSSEN SUMATRALAAN EN EDITH CAVELLSTRAAT			
Dressé et dessiné par: Opgesteld en getekend door:	Antoine DUPREZ Auteur de projet / Projectontwerper Cellule Bureau d'études / Cel Studiebureau		
Vérifié et validé par: Gecontroleerd en gevalideerd door:	Nicolas GROULARD Responsable / Hoofd		
N°/N°:	Modifications / Wijzigingen	Date / Datum	
Approuvé par le Collège en date du Goedgekeurd door het College op datum van: 28-11-2024			
Par ordonnance / Op bevel: La Secrétaire communale, De wijk Gemeentesecretaris:			Le Collège / Het College: Par délégation / In opdracht:
Date / Datum: 05/03/2025		Echelle / Schaal: 1/200 1/100	PLAN - REALISATION PLAN - REALISATIE PLAN - DETAILS