


Demande de permis d'urbanisme n° 16.46823.2023
 avenue Kamerdelle 29
 Monsieur Javier GARCIA
 Enquête publique du 06 février au 20 février 2023 (N°018/23)
 Commission de concertation du 08 mars 2023

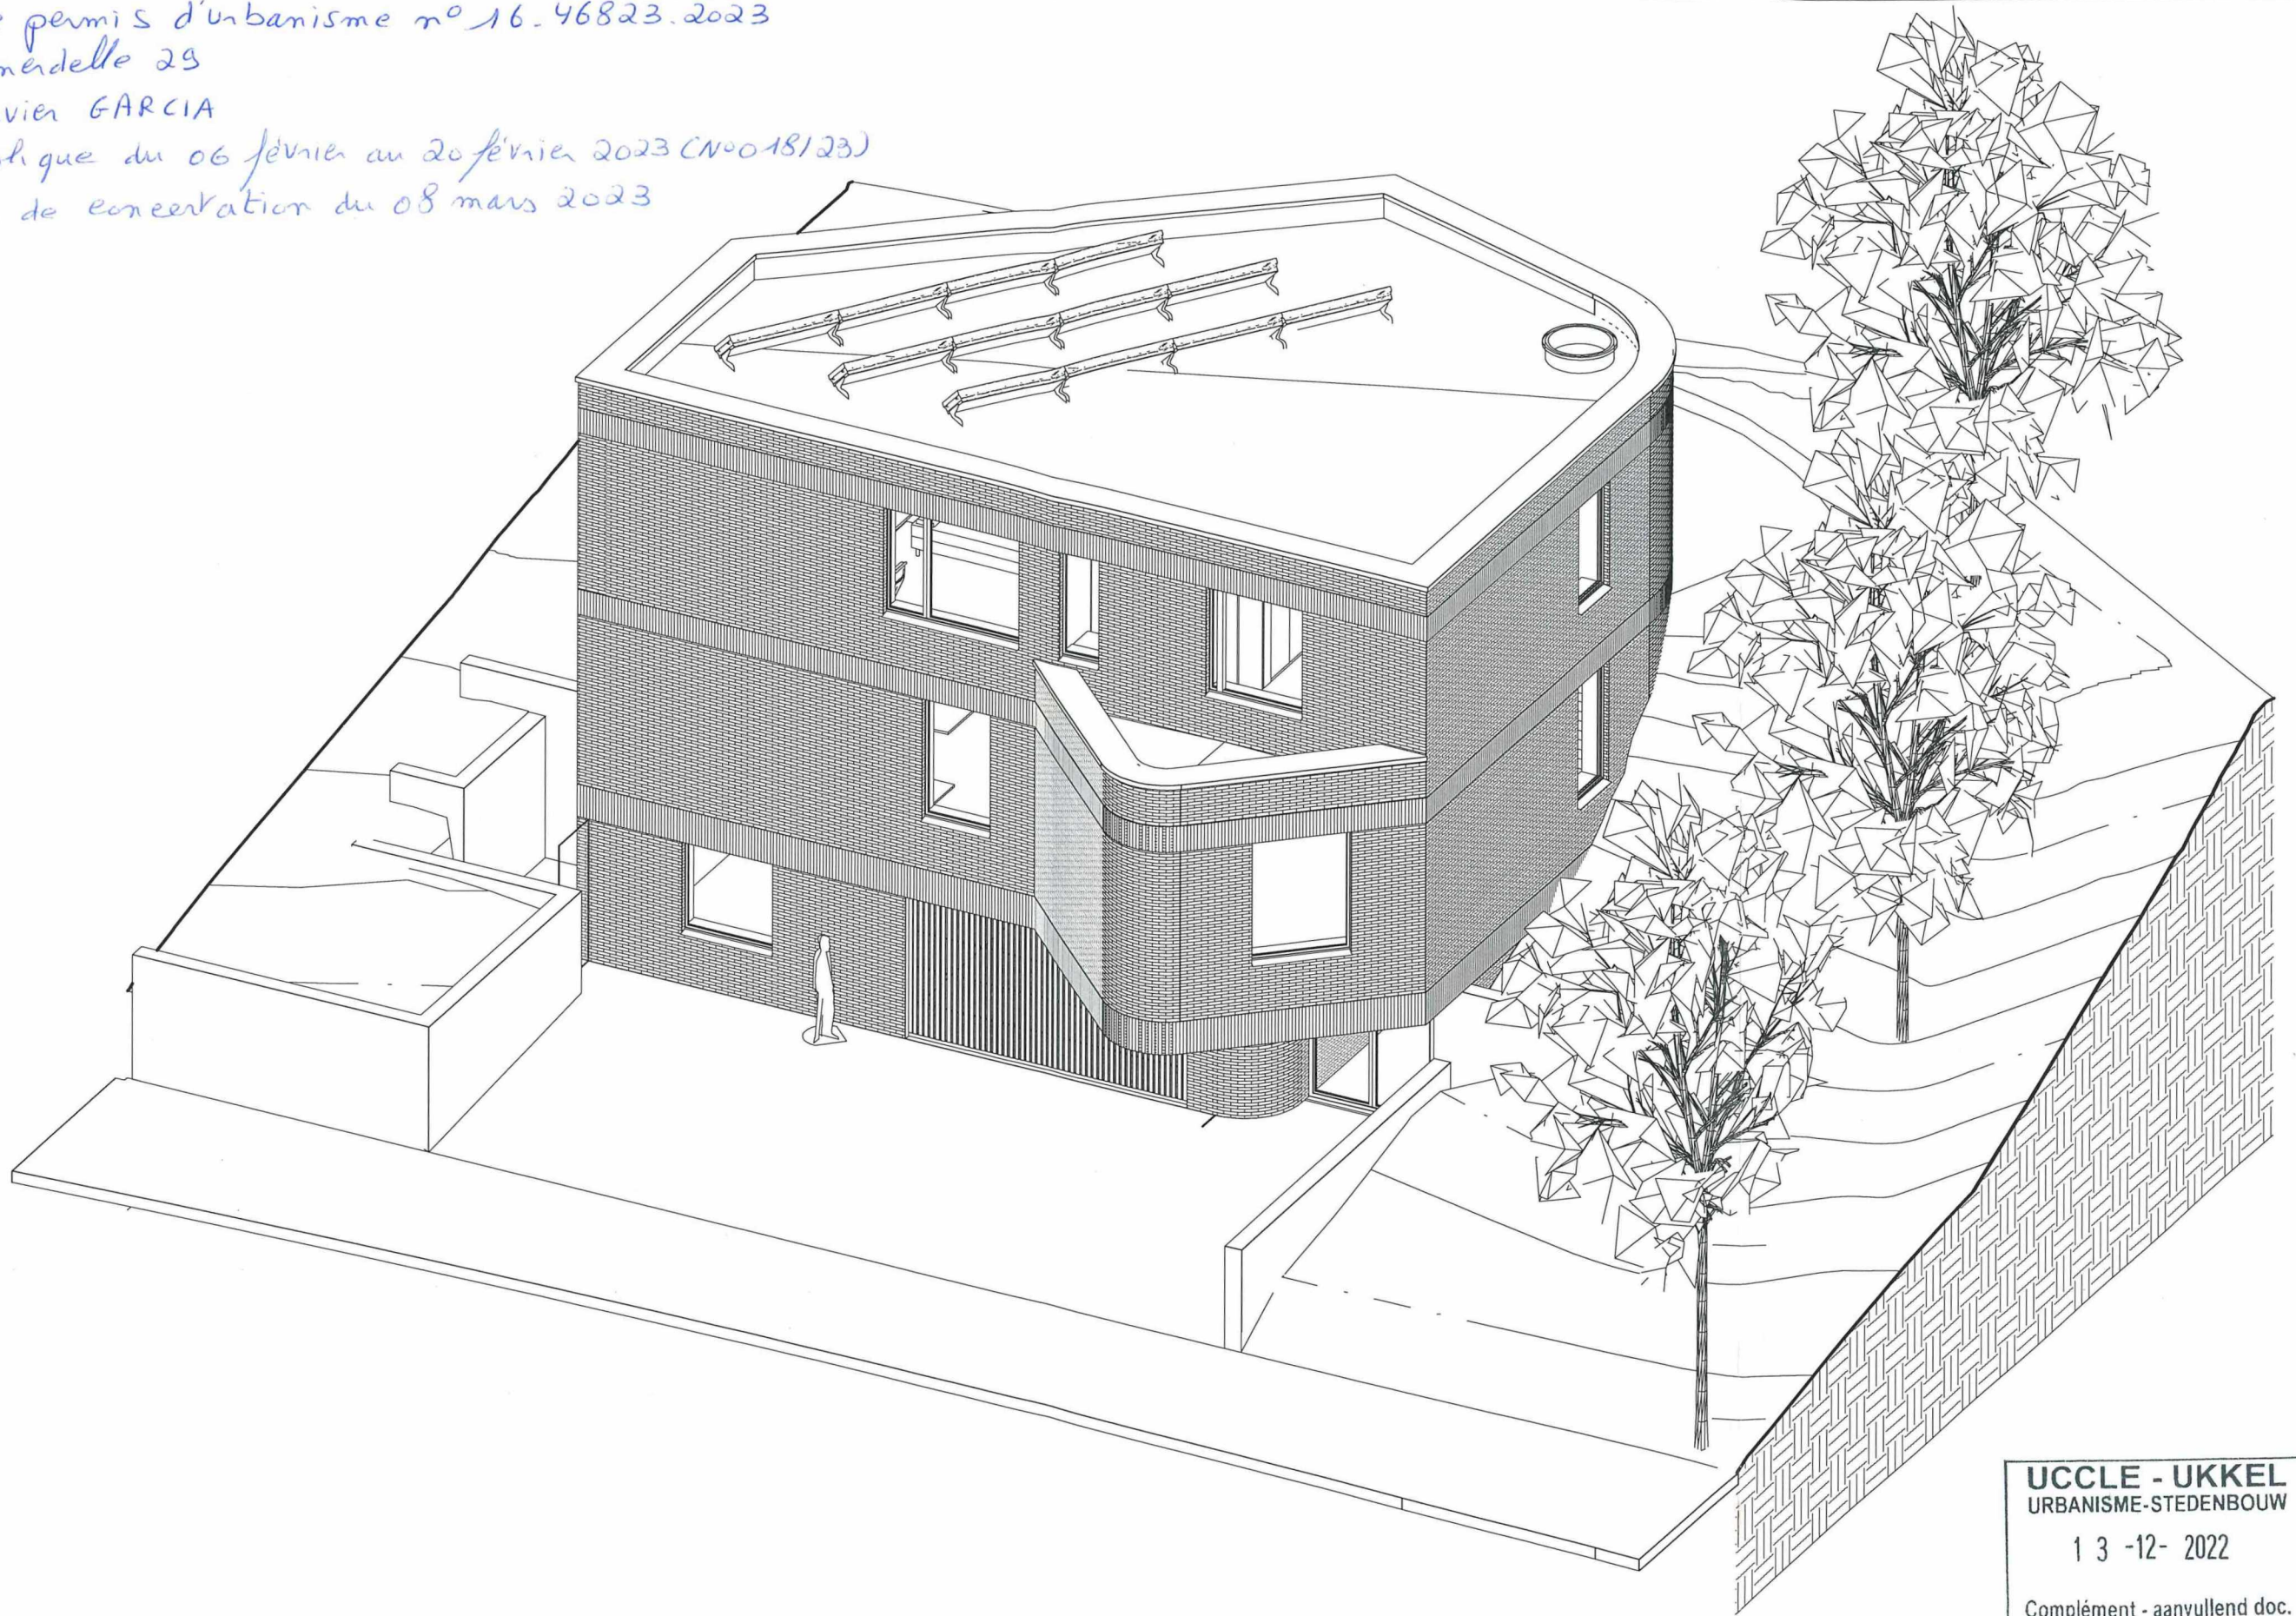

UCCLE - UKKEL
 URBANISME-STEDENBOUW
 13 -12- 2022
 Complément - aanvullend doc.

LOCALISATION			MAITRE DE L'OUVRAGE		ARCHITECTE		K2A ARCHI TEC TURE
Démolition & reconstruction d'une maison unifamiliale 4 façades avenue Kamerdelle 29, 1180 Uccle			M Javier GARCIA Bodegemstraat 127, 1700 Dilbeek		255/8 Chaussée de Waterloo - 1060 Bruxelles T: +32 2 346 28 43 E: info@k2a.be		
ETAPE	ECHELLE	TITRE DU PLAN			N° PLAN	DATE	
PERMIS URBANISME		AXONOMETRIE 1			07	15/07/2022	