



Demande de permis d'urbanisme n°16-48056-2025- Rue de Stalle 23
Enquête publique du 29/09/2025 au 13/10/2025 inclus (n°213/2025)
Commission de concertation du 05/11/2025

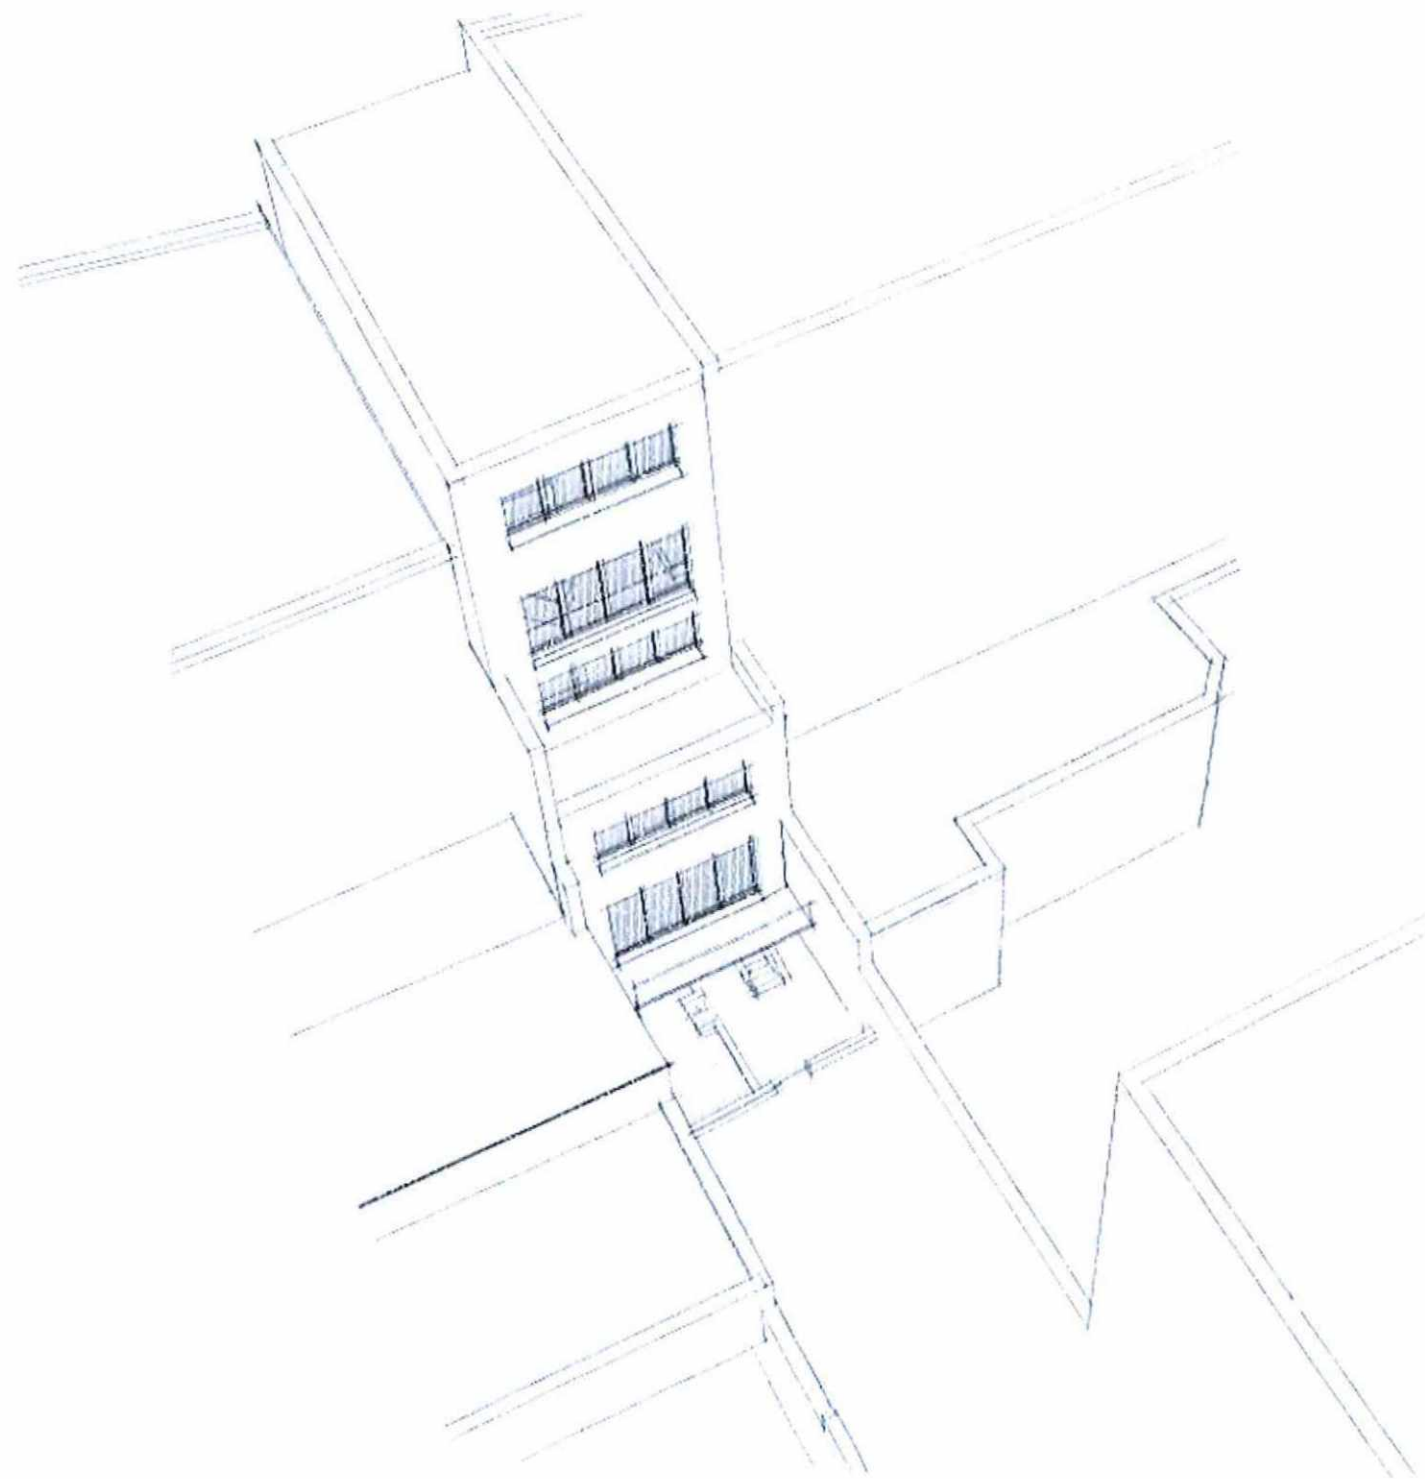

Demande de permis d'urbanisme n°16-48056-2025 - Rue de Stalle 23
Enquête publique du 29/09/2025 au 13/10/2025 inclus (n°213/2025)
Commission de concertation du 17/09/2025

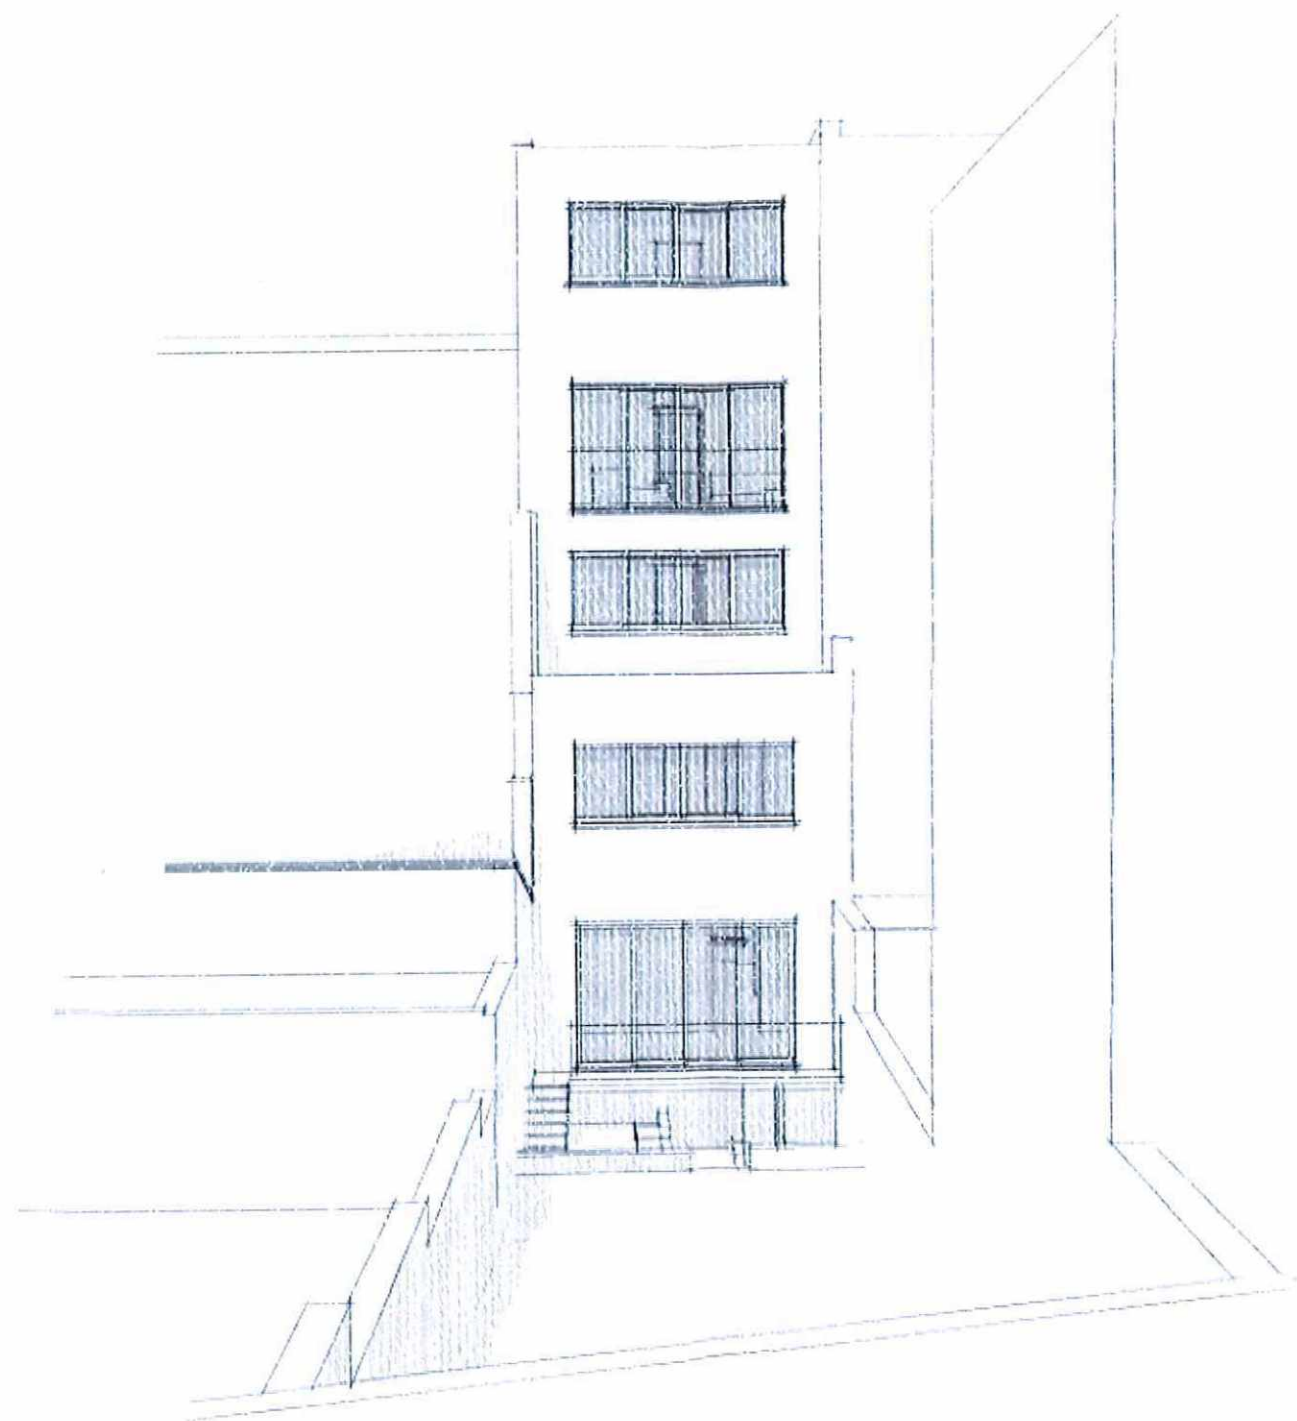

Demande de permis d'urbanisme n°16-48056-2025- Rue de Stalle 23
Enquête publique du 29/09/2025 au 13/10/2025 inclus (n°213/2025)
Commission de concertation du 05/11/2025

