



partie abrogée

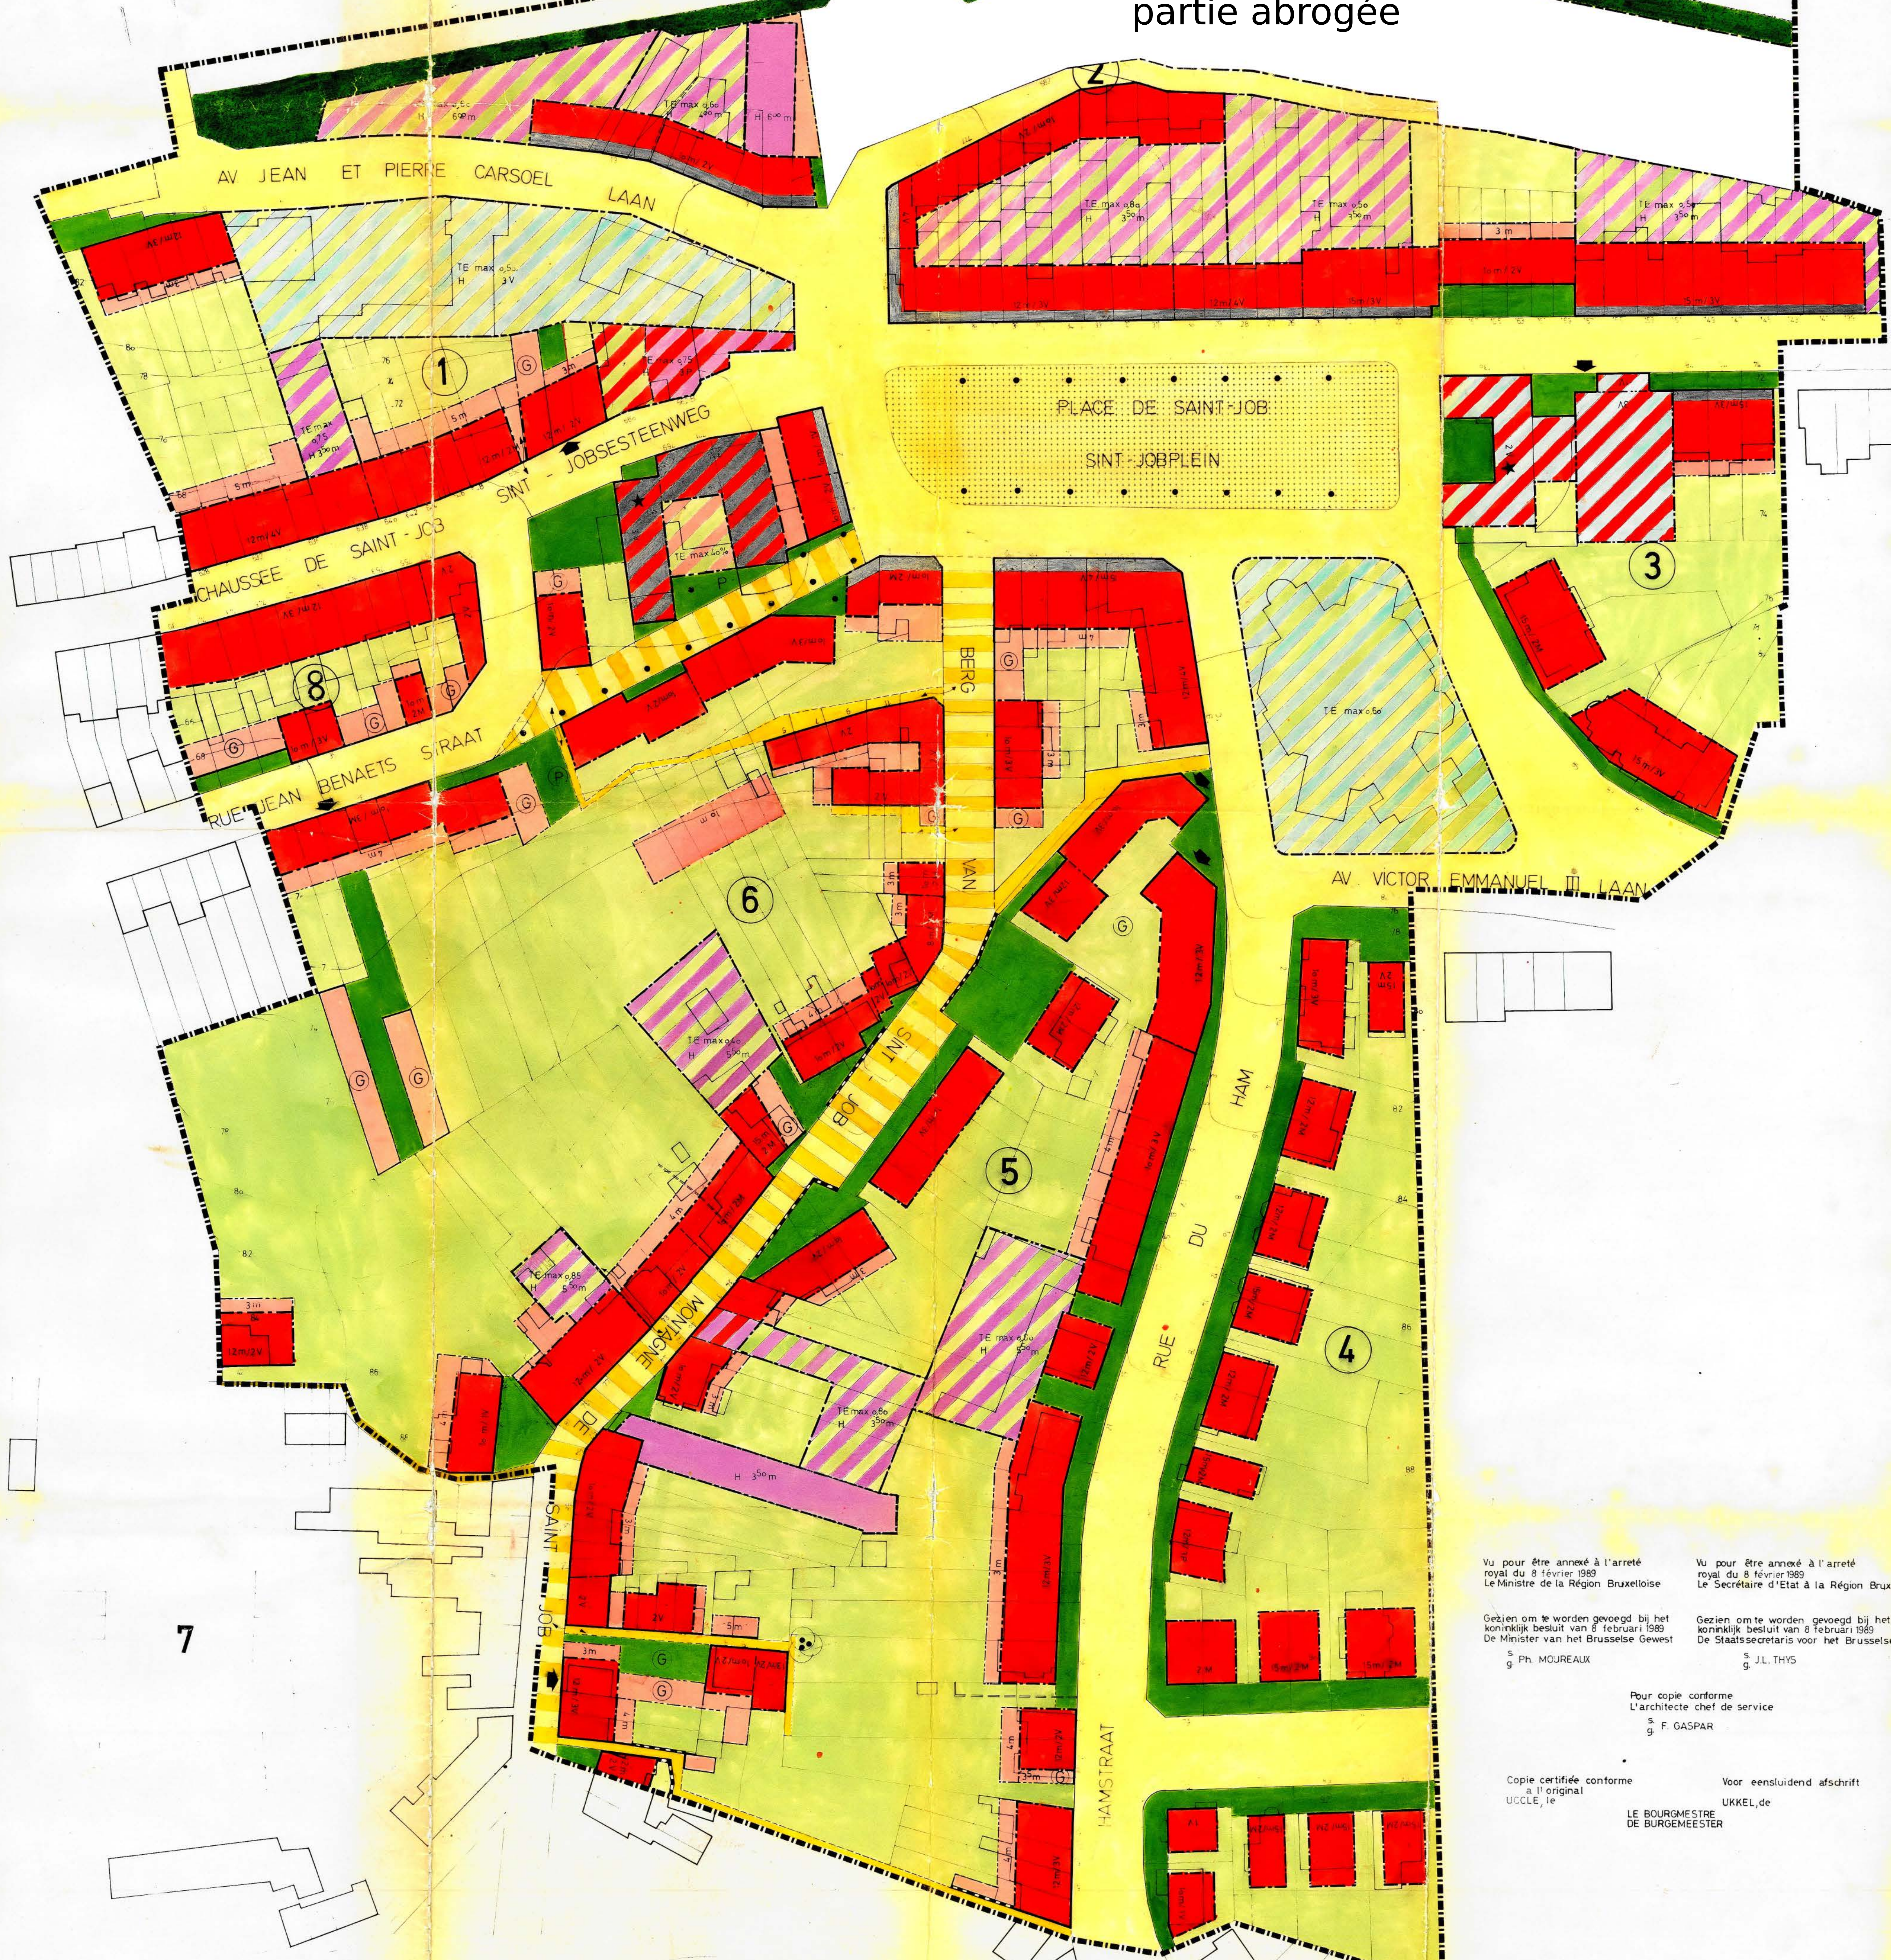

VERKLARING	LEGENDE
Algemeen .	Généralités .
Grens van het B.P.R.	Limite du P.P.R.
Perceelsgrens .	Limite de parcelle .
Bestaande bebouwingsgrens .	Limite de bâti existant .
Bestaande hoogtelijn .	Courbe de niveau existante .
Huisnummer .	Número de police .
Nummer van het bouwvlak .	Número d'ilot .
Bestemming der gebieden .	Destination des zones .
Te bebouwen gebieden .	Zones constructibles .
Woningen .	Logements .
Bijgebouwen .	Annexes .
Bijgebouwen + garages .	Annexes + Garages .
Gemeenschapsvoorzieningen .	Equipements d'intérêt collectif .
Woningen en/of gemeenschapsvoorzieningen .	Logements et/ou Equipements d'intérêt collectif .
Ambachtbedrijven .	Ateliers .
Gemengd : Woningen en ambachtbedrijven .	Logements et ateliers .
Diensten .	Services .
Volume variaties .	Variation de masse .
Niet te bebouwen gebieden .	Zones non aedificandi .
Koeren en tuinen .	Cours et Jardins .
Koeren en tuinen + ondergrondse parkings .	Cours et Jardins + parking en sous-sol .
Richteruitbouwstrook .	Recul .
Richteruitbouwstrook + garages .	Recul + garages .
Park .	Parc .
Groentetuinen en/of tuinen .	Potagers et/ou Jardins .
Wegens .	Zones de voiries .
Gewone wegen .	Voie ordinaire .
Woonstraat .	Voie résidentielle .
Voetweg .	Voie piétonne .
Spoorweg .	Zones de chemin de fer .
Specifieke aanleg .	Aménagements ponctuels .
Toegang tot binnengebieden .	Accès aux intérieurs d'îlots .
Doorgang voor voetgangers .	Cheminement pour piéton .
Ingang van ondergrondse parking .	Accès au parking en sous-sol .
Parkeren in openlucht .	Emplacements de parcage à l'air libre .
Afsluit en keermuur .	Mur de clôture ou de soutènement .
Aanplanten van bomen .	Plantations d'arbres .
Boom met landschappelijk belang .	Arbre d'intérêt paysager .
Groenscherm .	Ecran végétal .
Ren te passen zijgevel .	Pignon et mur-pignon à aménager .
Te beschermen en te herstellen gebouwen .	Bâtiments à conserver et à restaurer .

Implanting, volume en kenmerken der gebouwen .	Implantation, volume et caractéristiques des constructions .
Implanting .	Implantation .
Rooflijn .	Alligement .
Gebiedsgrens .	Limite de zone .
oogelgde doorlopende gevellijn .	Front de façade obligatoire en ordre continu .
Uiterste grens hoofdgebouwen .	Limite extrême des bâtiments principaux .
Uiterste bebouwingsgrens in volumevariatiegebieden .	Limite extrême d'emprise des bâtiments en variation de masse .
Uiterste grens bijgebouwen .	Limite extrême des annexes .
Gabarietgrens en/of bestemmingsgrens .	Limite de gabarit et/ou d'affectation .
Ruilverkoeling .	Remembrement .
Volume en kenmerken der gebouwen .	Volume et caractéristiques des constructions .
Buiten de volumevariatiegebieden .	Hors zone de variation de masse .
Maximale diepte der hoofdgebouwen .	Profondeur maximale du bâtiment principal .
Hoogte der hoofdgebouwen (in aantal niveaus, gelijkvloers inclusief) .	Hauteur du bâtiment principal (Le nombre de niveaux, rez de la rue inclus) .
Daktype .	Type de toiture .
hellend dak .	toiture à versants .
massief daked .	toiture à la mansarde .
plat dak .	toiture plate .
In volumevariatiegebieden .	En zone de variation de masse .
maximale vloer/terrein verhouding .	rapport plancher / sol maximum .
maximale terrebezettinggraad .	taux d'emprise maximum .
maximale hoogte (in aantal niveaus, gelijkvloers inclusief) .	hauteur maximale (Le nombre de niveaux, rez de la rue inclus) .
(in meters) .	(en en nombre de mètres) .

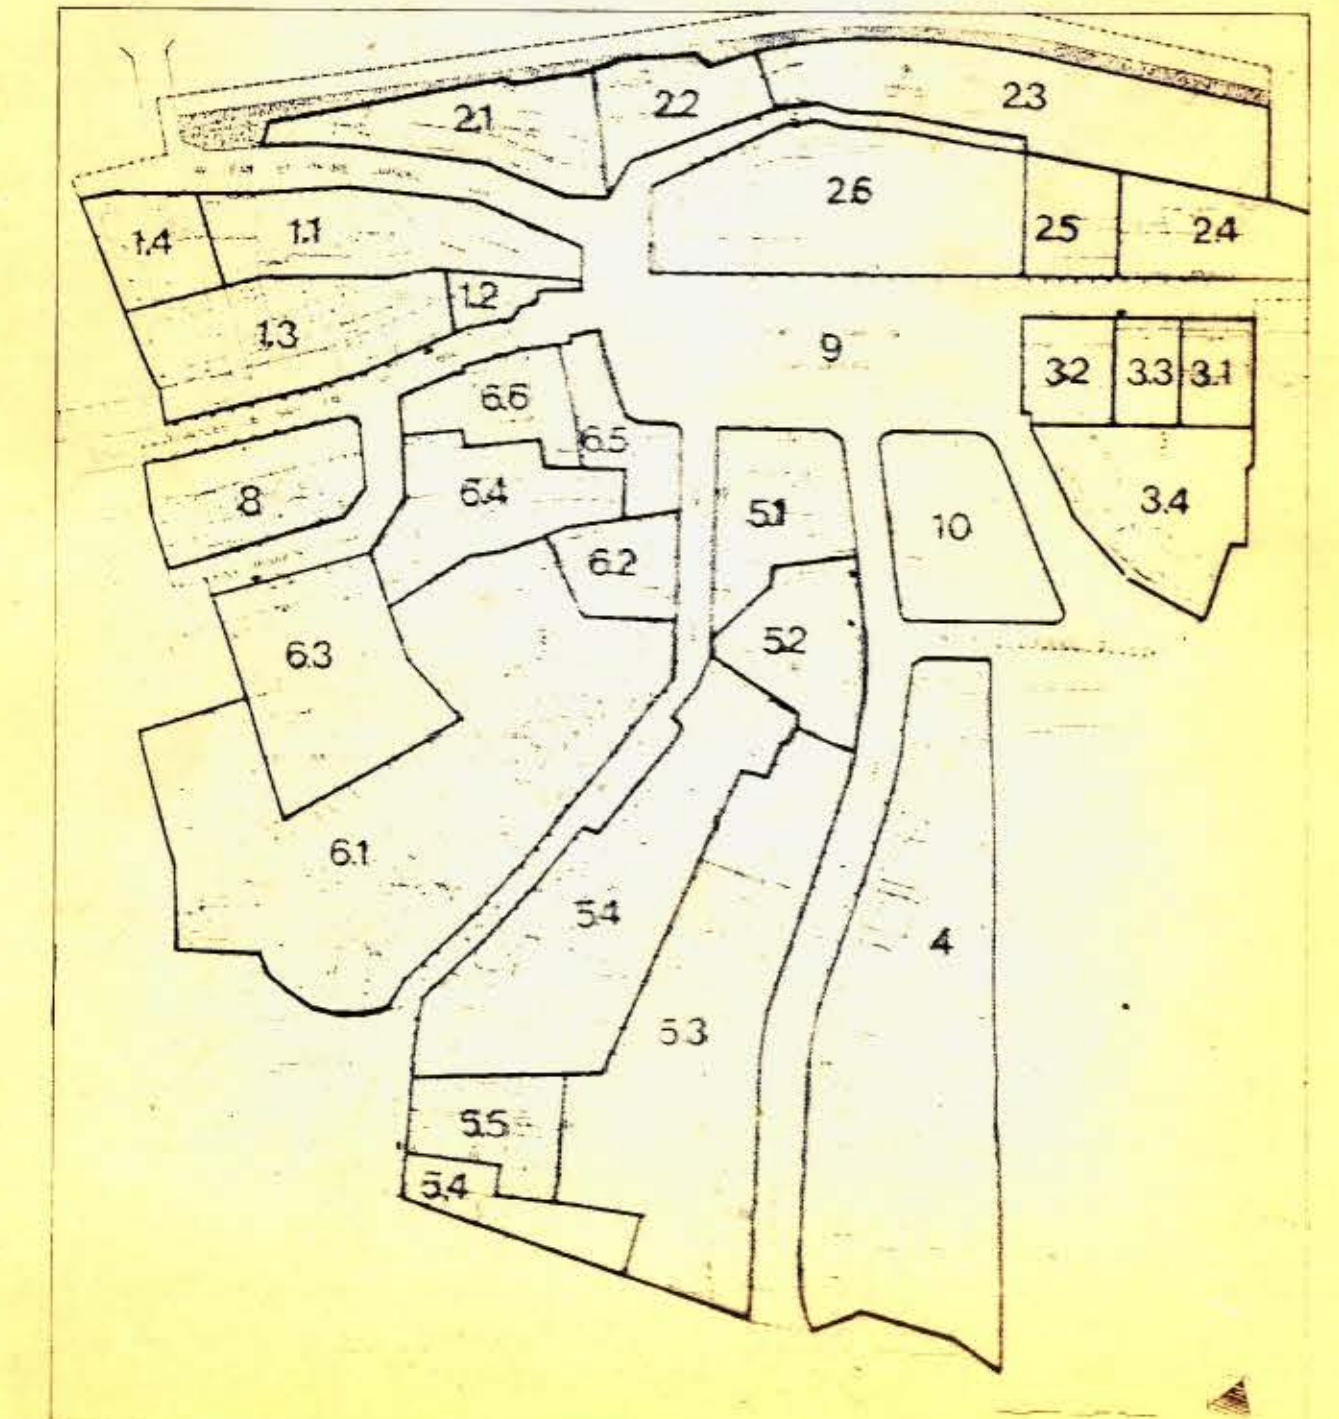

Vu pour être annexé à l'arrêté royal du 8 février 1988 Le Ministre de la Région Bruxelloise

Gezien om te worden gevoegd bij het koninklijk besluit van 8 februari 1988 De Minister van het Brussels Gewest

Ph. MOUREAUX

g F. GASPAR

Copie certifiée conforme à l'original UCCLE, le

LE BOURGMEESTRE DE BURGEMEESTER

Vu pour être annexé à l'arrêté royal du 8 février 1988 Le Secrétaire d'Etat à la Région Bruxelloise

Gezien om te worden gevoegd bij het koninklijk besluit van 8 februari 1988 De Staatssecretaris voor het Brussels Gewest

J.L. THIS

Voor eensluidend afschrift UCCLE, de

LE BOURGMEESTRE DE BURGEMEESTER

UCCLE LE 21.04.1987

UCCLE LE 23.06.1987

PAR ORDONNANCE DU BEVEL LE SECRÉTAIRE COMMUNAL DE GEMEENTESCRETARIS

EDOUARD MEERT

LE COLLEGE DES BOURGMEESTRE ET GEMEENS VAN DE GEMEENTE UCCLE CERTIFIE QUE LE PRESENT PLAN A ETE VERIFIE ET QU'IL EST EN CONFORMITE AVEC LE PLAN D'AMENAGEMENT PARTICULIER D'AGGLOMERATION DE SAINT-JOB CARLOO DU 10 DE JANUARI 1987

UCCLE LE 6.10.1987

PAR ORDONNANCE DU BEVEL LE SECRÉTAIRE COMMUNAL DE GEMEENTESCRETARIS

EDOUARD MEERT

VU POUR AINSI PAR LA COMMISSION CONSULTATIVE POUR L'AMENAGEMENT DE L'AGGLOMERATION BRUXELLOISE

LE 14.03.1988

GEZIEN VOOR ADVIES DOOR DE COMMISSIE VAN ADVIES VOOR RUIMTELIJKE ORDENING VAN DE AGGLOMERATIE BRUSSEL

DE 14.03.1988

PROVINCE DE BRABANT

PROVINCE

COMMUNE D' UCCLE

GEMEENTE

PLAN PARTICULIER D'AMENAGEMENT BIJZONDER PLAN VAN AANLEG N°56

QUARTIER SAINT-JOB / CARLOO

WUJK

PLAN DE DESTINATION