



Situation cadastrale 2010 - Kadastrale ligging 2010
Hors échelle - zonder schaal

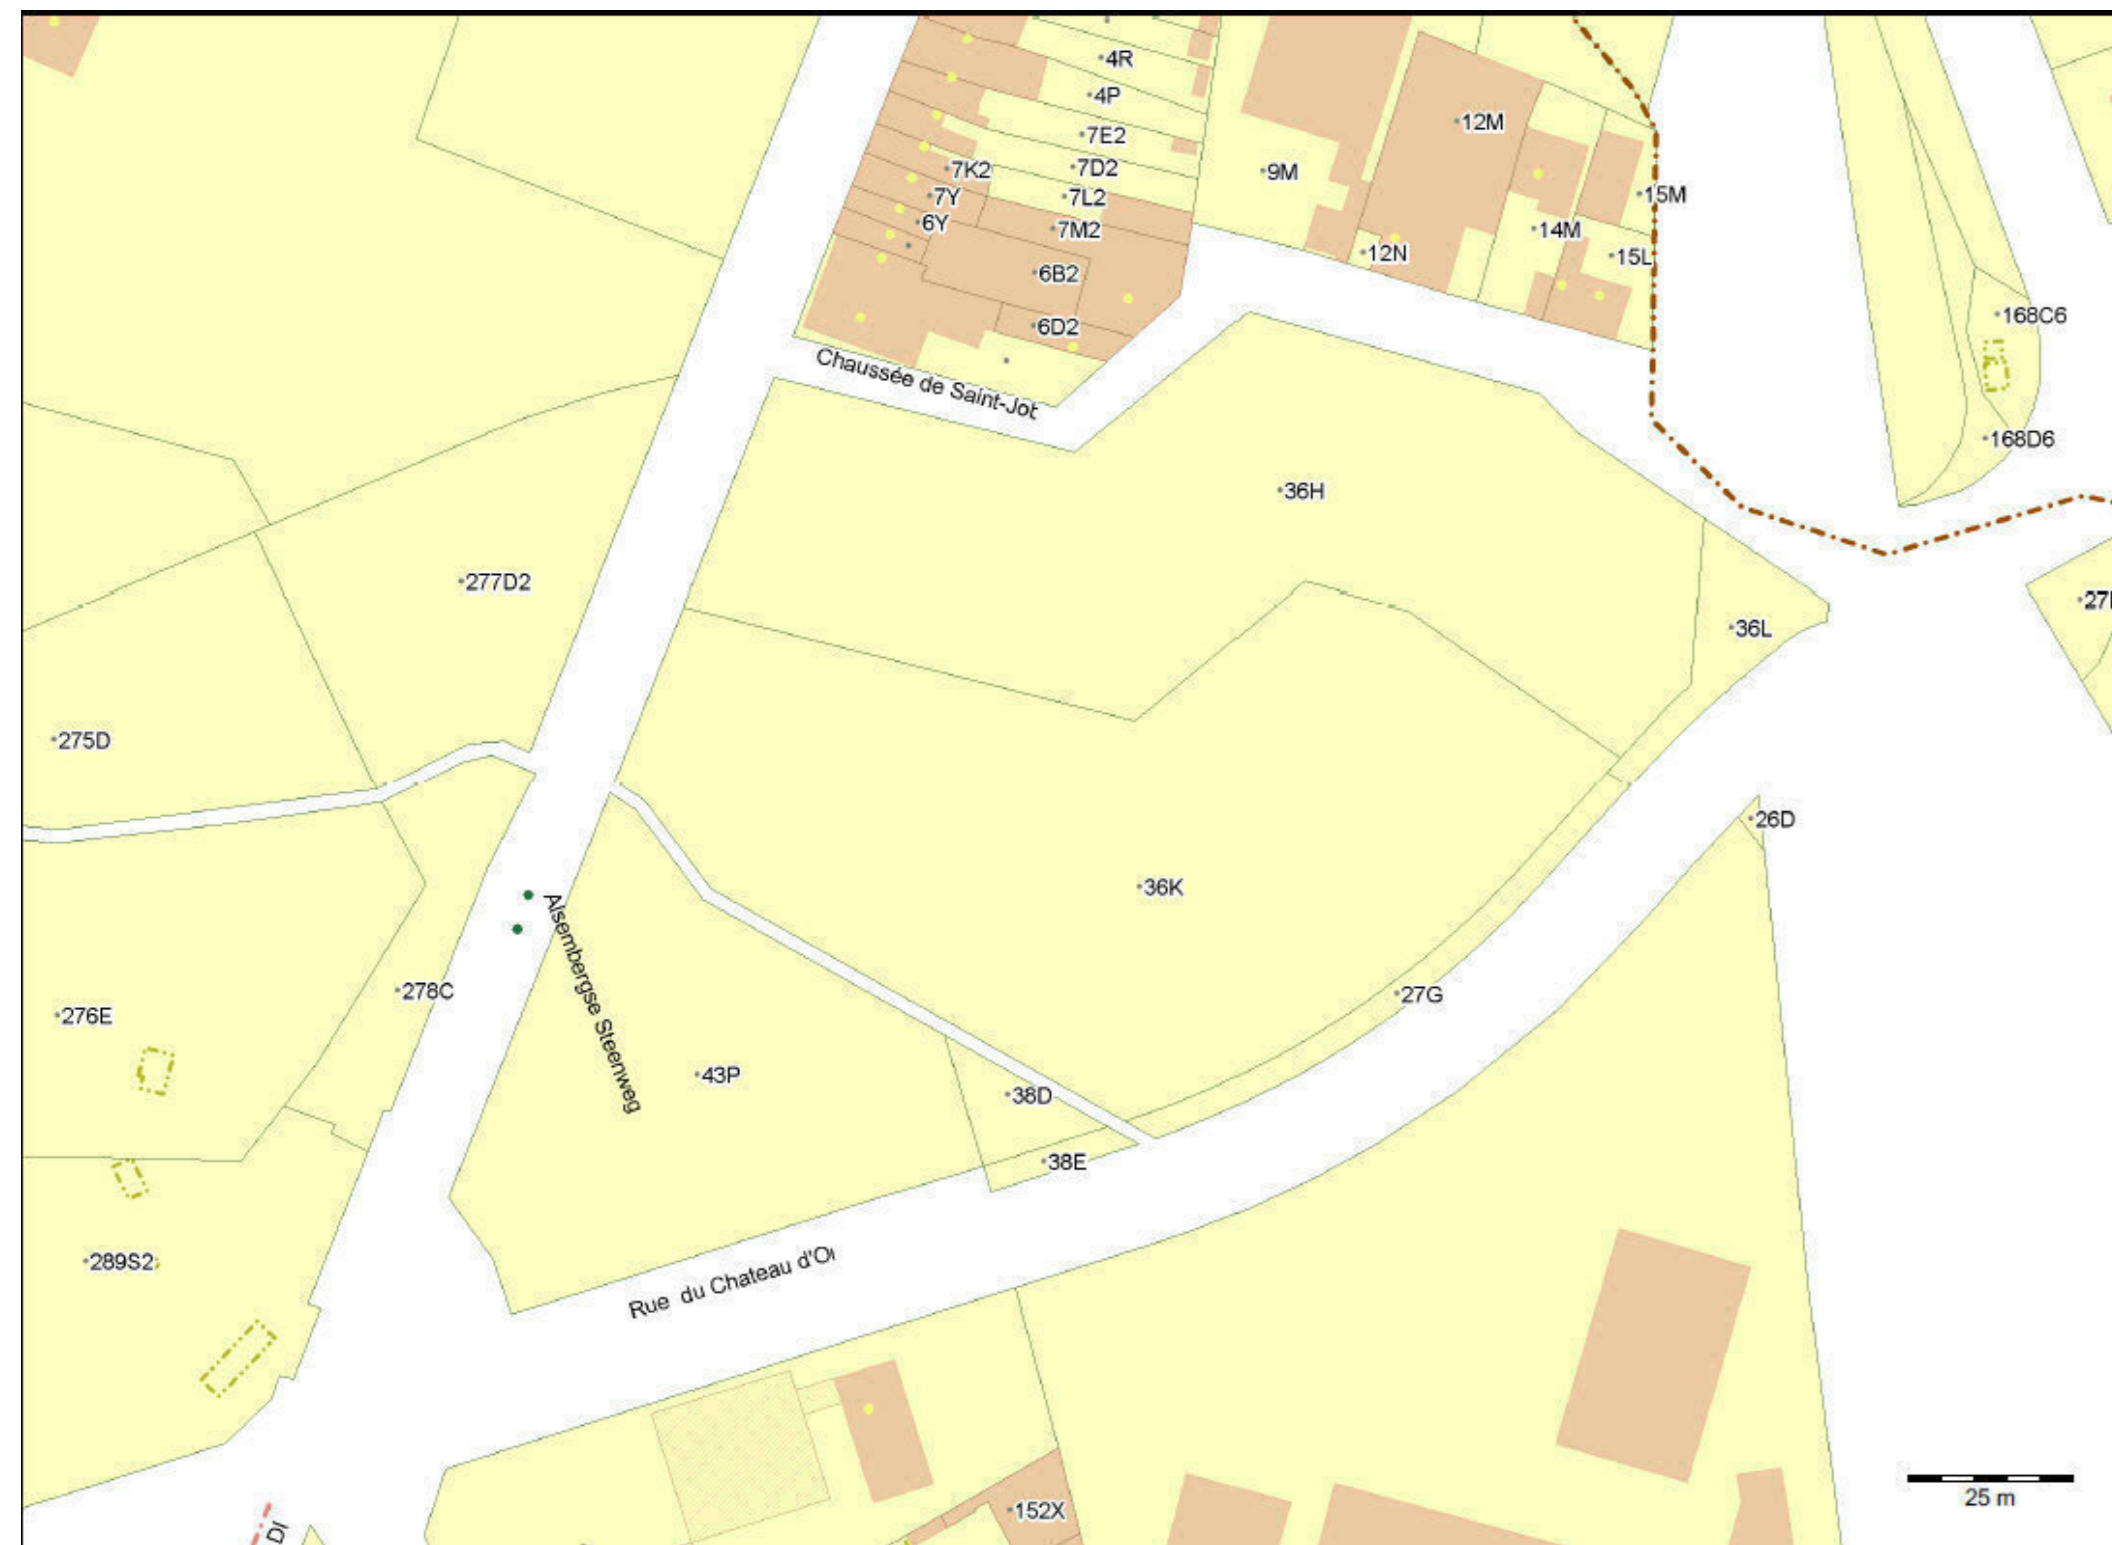


Atlas des Cours d'Eau 30/07/1956 - Atlas der Waterlopen 30/07/1956
Hors échelle - zonder schaal

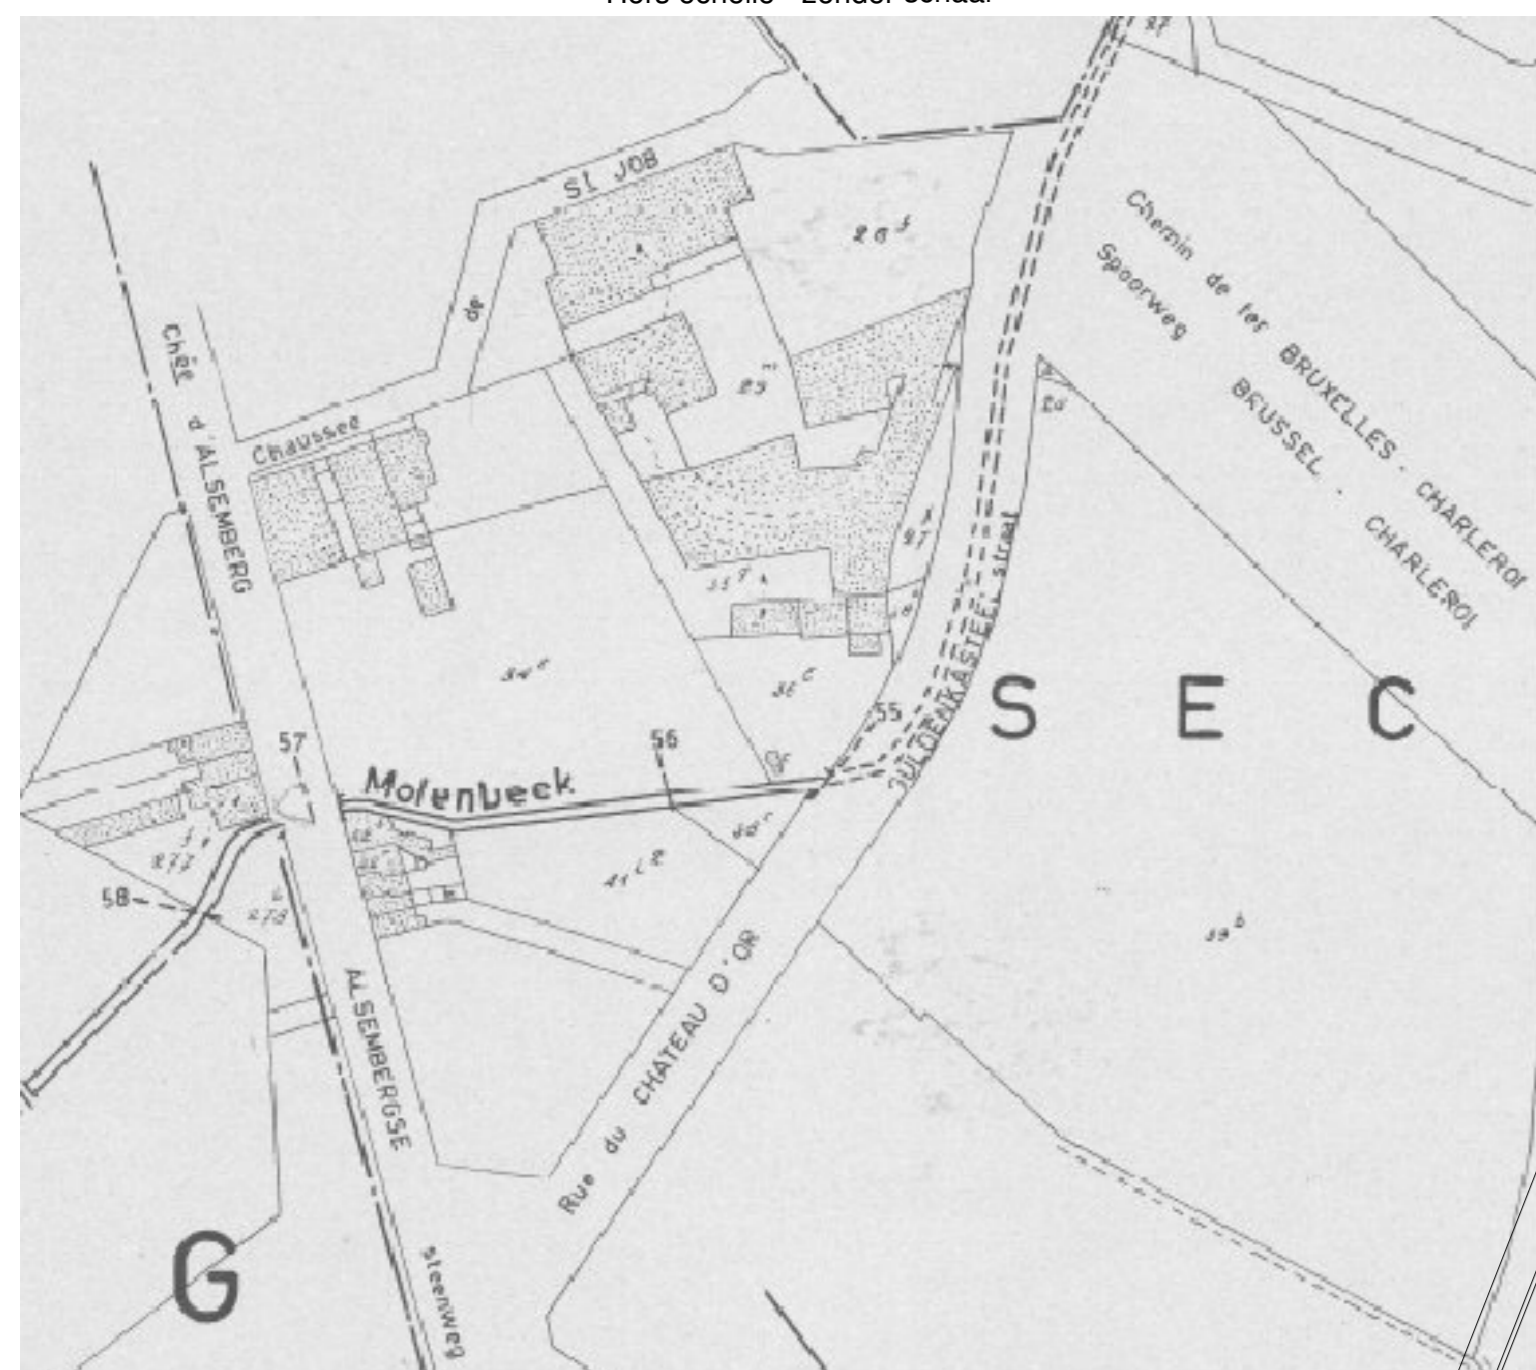



Coordonnées - Coördinaten

A	147328.646	164241.638
B	147333.188	164238.629
C	147343.304	164225.048
D	147405.802	164189.845
E	147410.465	164187.218
F	147407.947	164186.341
G	147403.216	164189.003
H	147378.570	164202.888
I	147341.953	164223.513
J	147331.789	164237.153
K	147327.899	164239.734

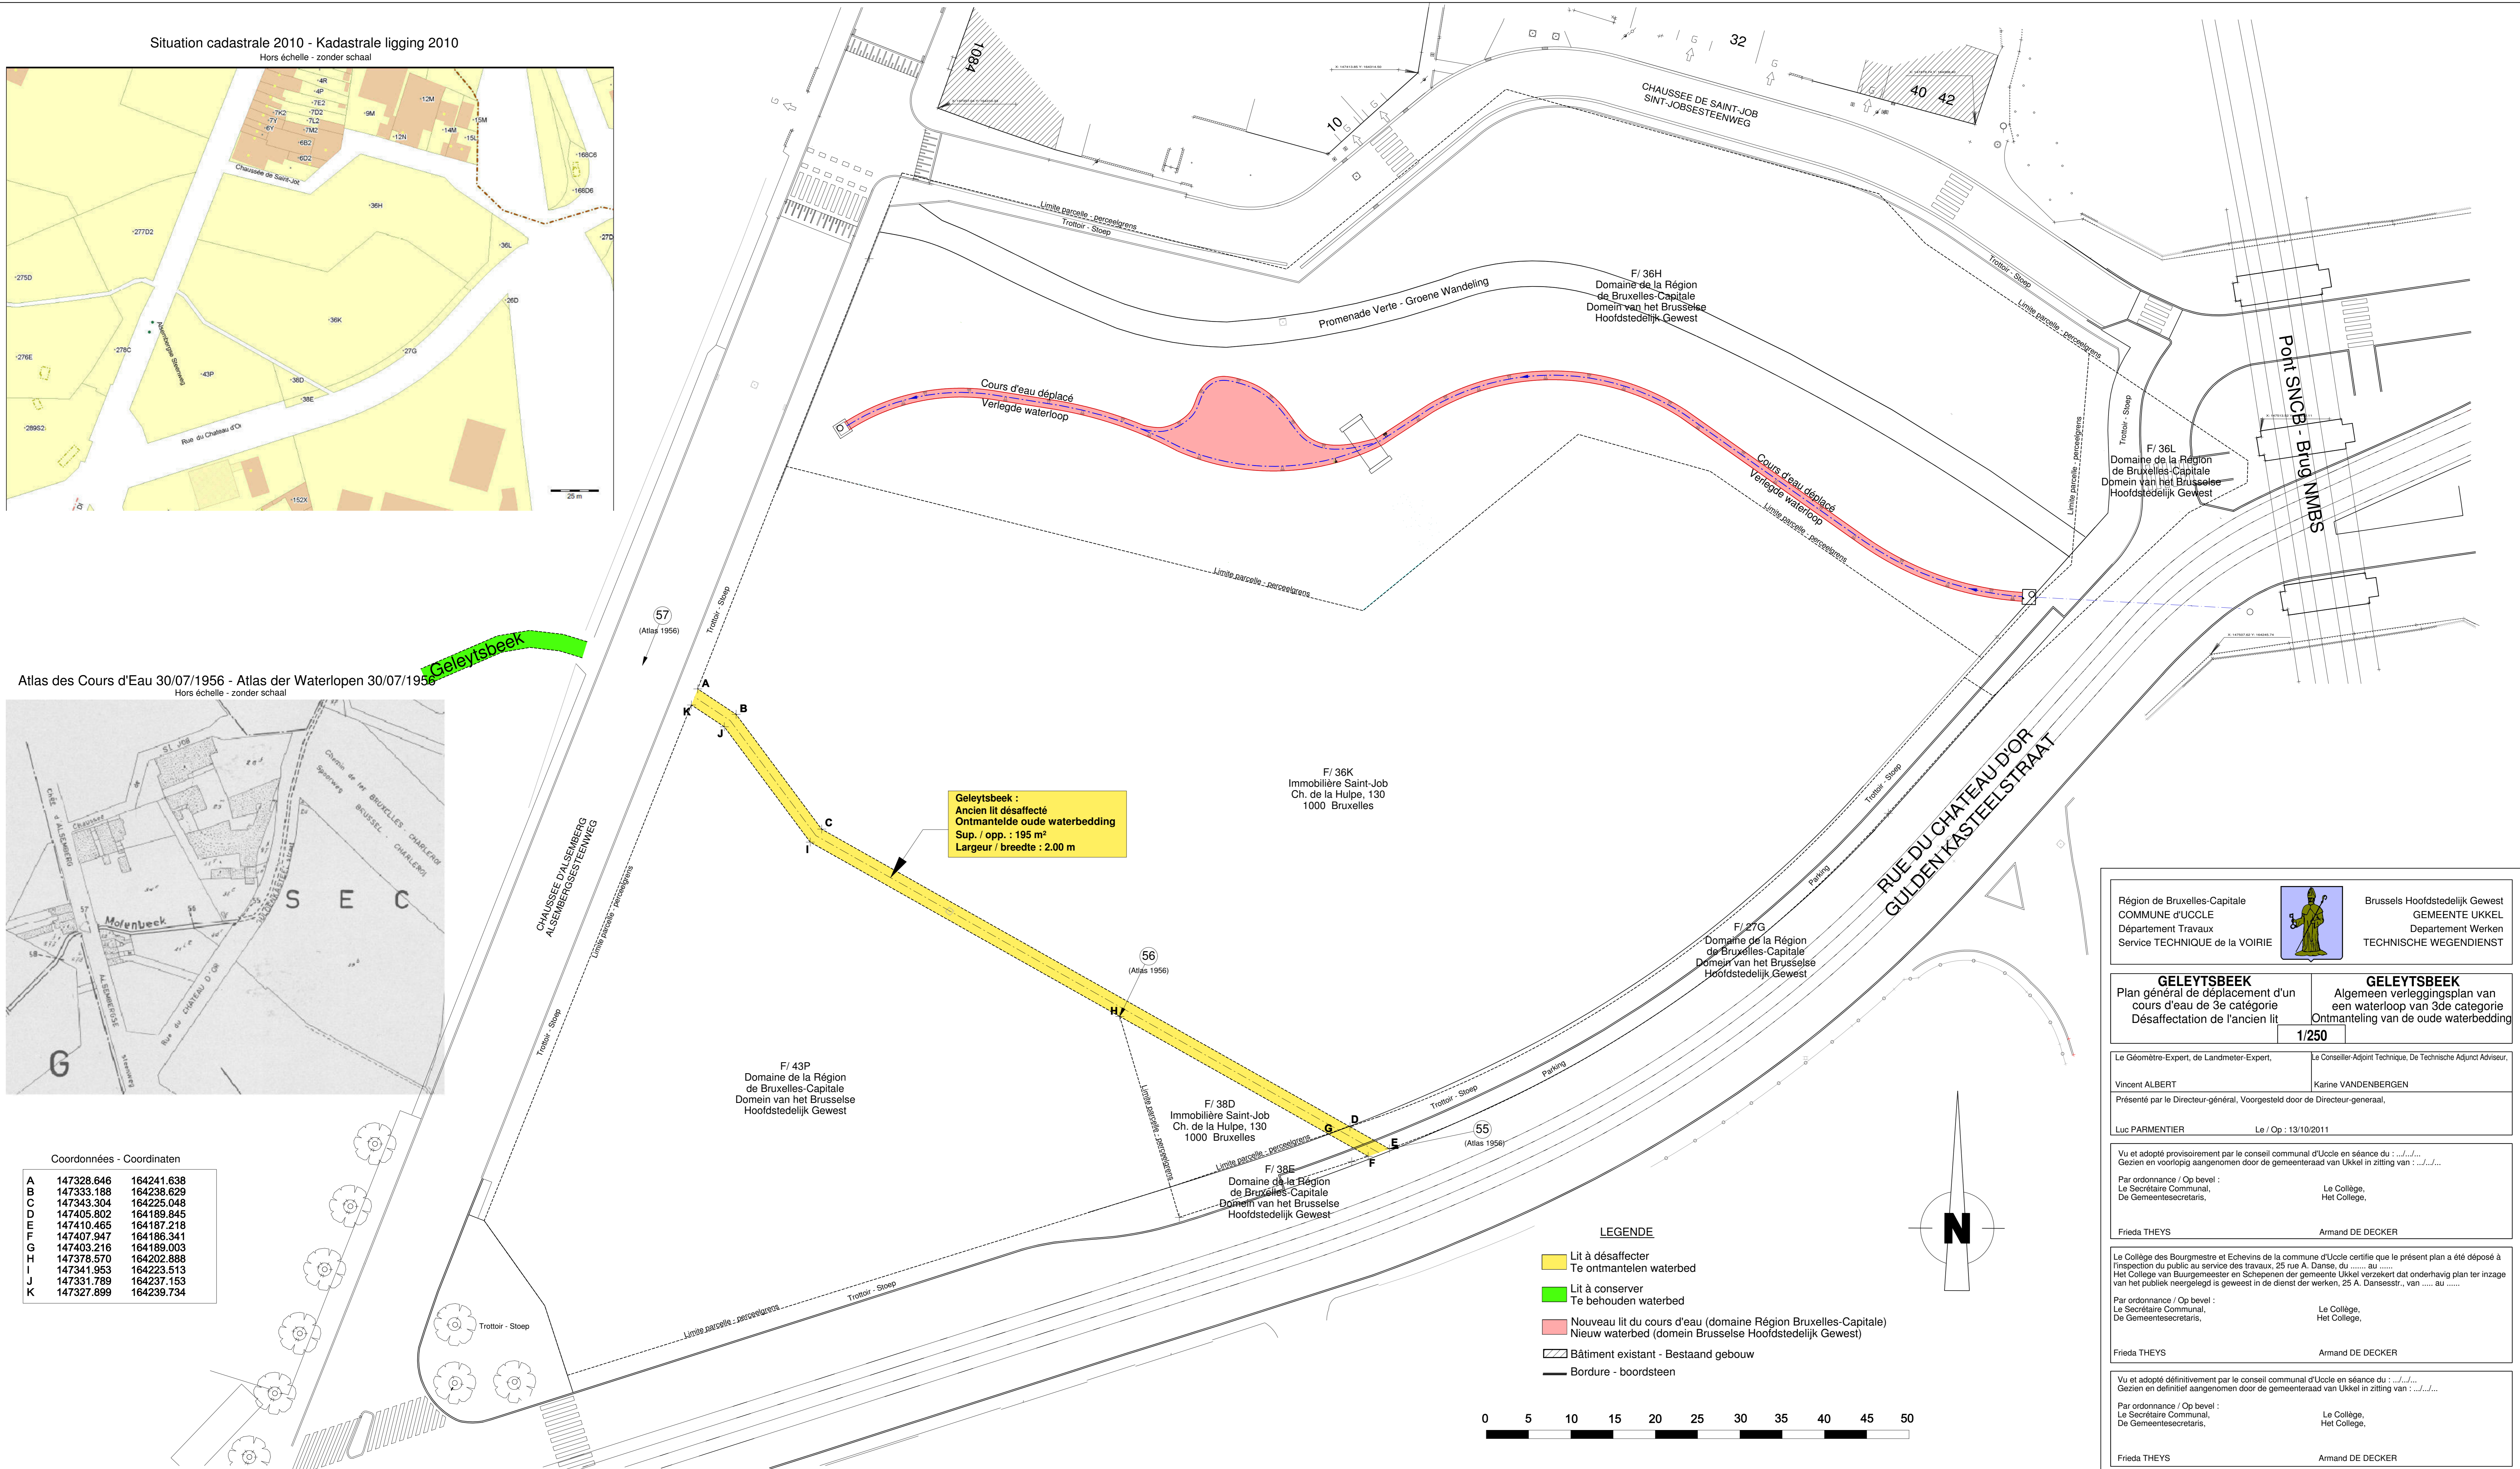

Geleytsbeek :
Ancien lit désaffecté
Ontmantelde oude waterbedding
Sup. / opp. : 195 m²
Largeur / breedte : 2.00 m

- LEGENDE**
- Lit à désaffecter
Te ontmantelen waterbed
 - Lit à conserver
Te behouden waterbed
 - Nouveau lit du cours d'eau (domaine Région Bruxelles-Capitale)
Nieuw waterbed (domein Brusselse Hoofdstedelijk Gewest)
 - Bâtiment existant - Bestaand gebouw
 - Bordure - boordsteen

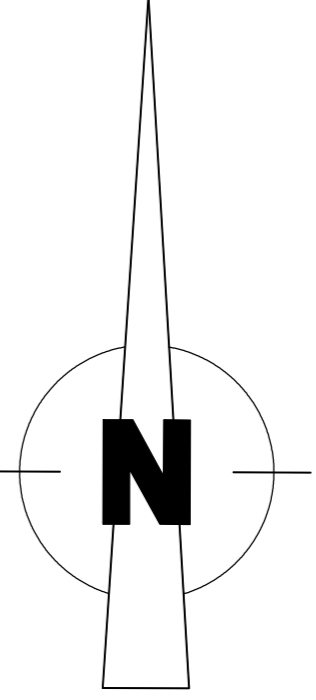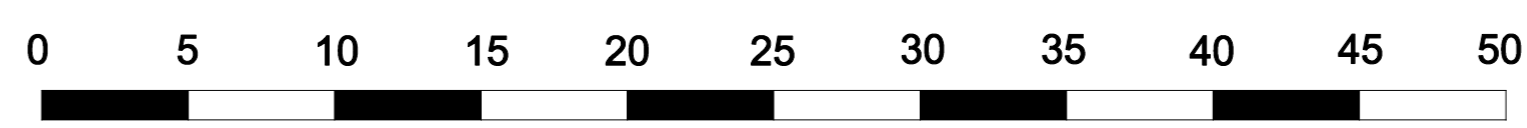

Région de Bruxelles-Capitale
COMMUNE d'UCCLE
Département Travaux
Service TECHNIQUE de la VOIRIE

Brussels Hoofdstedelijk Gewest
GEMEENTE UKKEL
Departement Werken
TECHNISCHE WEGEDIENST

GELEYTSBEEK Plan général de déplacement d'un cours d'eau de 3 ^e catégorie Desaffectation de l'ancien lit	GELEYTSBEEK Algemeen verleggingsplan van een waterloop van 3 ^e categorie Ontmanteling van de oude waterbedding
1/250	

Le Géomètre-Expert, de Landmeter-Expert, Vincent ALBERT	Le Conseiller-Adjoint Technique, De Technische Adjunct Adviseur, Karine VANDENBERGEN
Présenté par le Directeur-général, Voorgesteld door de Directeur-generaal, Luc PARMENTIER	
Le / Op : 13/10/2011	

Vu et adopté provisoirement par le conseil communal d'Uccle en séance du : ./././.
Gezien en definitief aangenomen door de gemeenteraad van Ukkel in zitting van : ./././.

Par ordonnance / Op bevel : Le Secrétaire Communal, De Gemeentesecretaris, Frieda THEYS	Le Collège, Het Collège, Armand DE DECKER
--	---

Le Collège des Bourgmestre et Echevins de la commune d'Uccle certifie que le présent plan a été déposé à l'inspection du public au service des travaux, 25 rue A. Darbo, du : ./././ au : ./././.

Par ordonnance / Op bevel :
Le Secrétaire Communal,
De Gemeentesecretaris,
Frieda THEYS

Le Collège, Het Collège, Armand DE DECKER

Vu et adopté définitivement par le conseil communal d'Uccle en séance du : ./././.

Gezien en definitief aangenomen door de gemeenteraad van Ukkel in zitting van : ./././.

Par ordonnance / Op bevel : Le Secrétaire Communal, De Gemeentesecretaris, Frieda THEYS	Le Collège, Het Collège, Armand DE DECKER
--	---