Urbanisme

PROVINCE DE BRABANT
PROVINCIE BRABANT

COMMUNE D'UCCLE
GEMEENTE UKKEL

PLAN PARTICULIER D'AMÉNAGEMENT
N° 27 bis

REVISANT PARTIELLEMENT LE PLAN PARTICULIER N° 27
APPROUVÉ PAR A-R. DU 13-12-1958

BIJZONDER PLAN VAN AANLEG
Nr 27 bis

GEDEELTELIJKE WIJZIGING VAN HET BIJZONDER PLAN
VAN AANLEG GOEDGEKEURD DOOR K-B. VAN 13-12-1958

QUARTIER KERSBEEK
WIJK KERSBEEK

PLAN DE DESTINATION
BESTEMMINGSPLAN

Echelle : 2 mm. par m. — Schaal: 2 mm. per m.

Dressé par l'architecte-urbaniste soussigné;
Ontworpen door de ondergetekende architect-stedebouwkundige
Uccle, le 21 janvier 1962
Ukkel.
J. DE PROOST

Vu et présenté par l'ingénieur en chef, directeur, du service des Travaux;
Gezien en voorgelegd door de ondergetekende Hoofdingenieur, directeur van de dienst der werken.
Uccle, le 21 janvier 1962
Ukkel.
H. Kumps

Vu et adopté provisoirement par le Conseil communal d'Uccle en séance du 20 mars 1962
Gezien en voorlopig aangenomen door de Gemeenteraad van Ukkel in zitting van 20 maart 1962

Par ordonnance:
Op Bevel:
Le Secrétaire communal,
De Gemeentesecretaris,
J. THYSEBAERT

Le Président,
De Voorzitter,
R. DE KEYSER

Le Collège des Bourgmestre et Echevins de la commune d'Uccle certifie que le présent plan a été déposé à l'inspection du public au Service des Travaux Publics et à la maison communale, depuis le 29 mars 1962 jusqu'au 19 avril 1962.

Het Collegie van Burgemeester en Schepenen der Gemeente Ukkel, verzekert dat onderhavig plan, ter inzage zou het publiek ontvangelegd is geweest, in de dienst der Openbare Werken en het Gemeentehuis van af 29 maart 1962 tot 19 april 1962.

Uccle, le 19 - 4 - 1962
Ukkel.

Par ordonnance:
Op Bevel:
Le Secrétaire communal,
De Gemeentesecretaris,
J. THYSEBAERT

Le Président,
De Voorzitter,
R. DE KEYSER

Vu et adopté définitivement par le Conseil communal en séance du 14 mai 1962
Gezien en definitief goedgekeurd door de Gemeenteraad van Ukkel in zitting van 14 mei 1962

Par Ordonnance:
Op Bevel:
Le Secrétaire communal,
De Gemeentesecretaris,
J. THYSEBAERT

Le Président,
De Voorzitter,
R. DE KEYSER

LEGENDE - VERKLARING
DESCRIPTION - BESCHRIJVING

ARTICLE ARTIKEL	DESTINATION BESTEMMING	
		Limite du plan particulier revisé. Grens van het gewijzigd bijzonder plan.
		Limite extrême des bâtiments principaux. Uiterste grens der voornaamste gebouwen.
I		Immeuble collectif - Gemeenschappelijk gebouw.
		Zone de recul - Ontlastuitbouwstrook.
II		Zone de cours et jardins - Zone van koer en bovingen.

PRESCRIPTIONS URBANISTIQUES

Article I.
ZONE POUR IMMEUBLE COLLECTIF
1) IMPLANTATION: celle-ci est obligatoire telle que figurée au plan.
2) GABARIT: Hauteur maximum 3 étages plus 1 étage dans les combles et toiture à versants de 30 à 45°

Article II.
ZONE DE COURS ET JARDINS PRIVES
1) DESTINATION: zone réservée aux accès et aux petites constructions d'agrément à l'exclusion des garages.
2) les matériaux seront identiques à ceux de l'immeuble collectif.

Les autres articles du plan particulier d'aménagement n° 27, approuvé par A.R. du 13-12-1958 restent d'application.

— • ● • —

STEDEBOUWKUNDIGE VOORSCHRIFTEN

ARTIKEL I
ZONE VOOR GEMEENSCHAPPELIJK GEBOUW.
1) IMPLANTING: deze is verplichtend zoals aangeduid op het plan.
2) PROFIEL: maximumhoogte: 3 verdiepingen plus 1 verdieping onder de kappen en zadeldaken van 30 tot 45°

ARTIKEL II
ZONE VAN PRIVATE KOEREN EN HOVEN.
1) BESTEMMING: zone voorbehouden tot de toegangen en tot de kleine lustgebouwtjes met uitzondering van de garages
2) De materialen zullen identiek zijn aan deze van het gemeenschappelijk gebouw.

De andere artikels van het bijzonder plan van aanleg nr. 27, goedgekeurd bij koninklijk besluit van 13-12-1958, blijven van toepassing.

— • ● • —

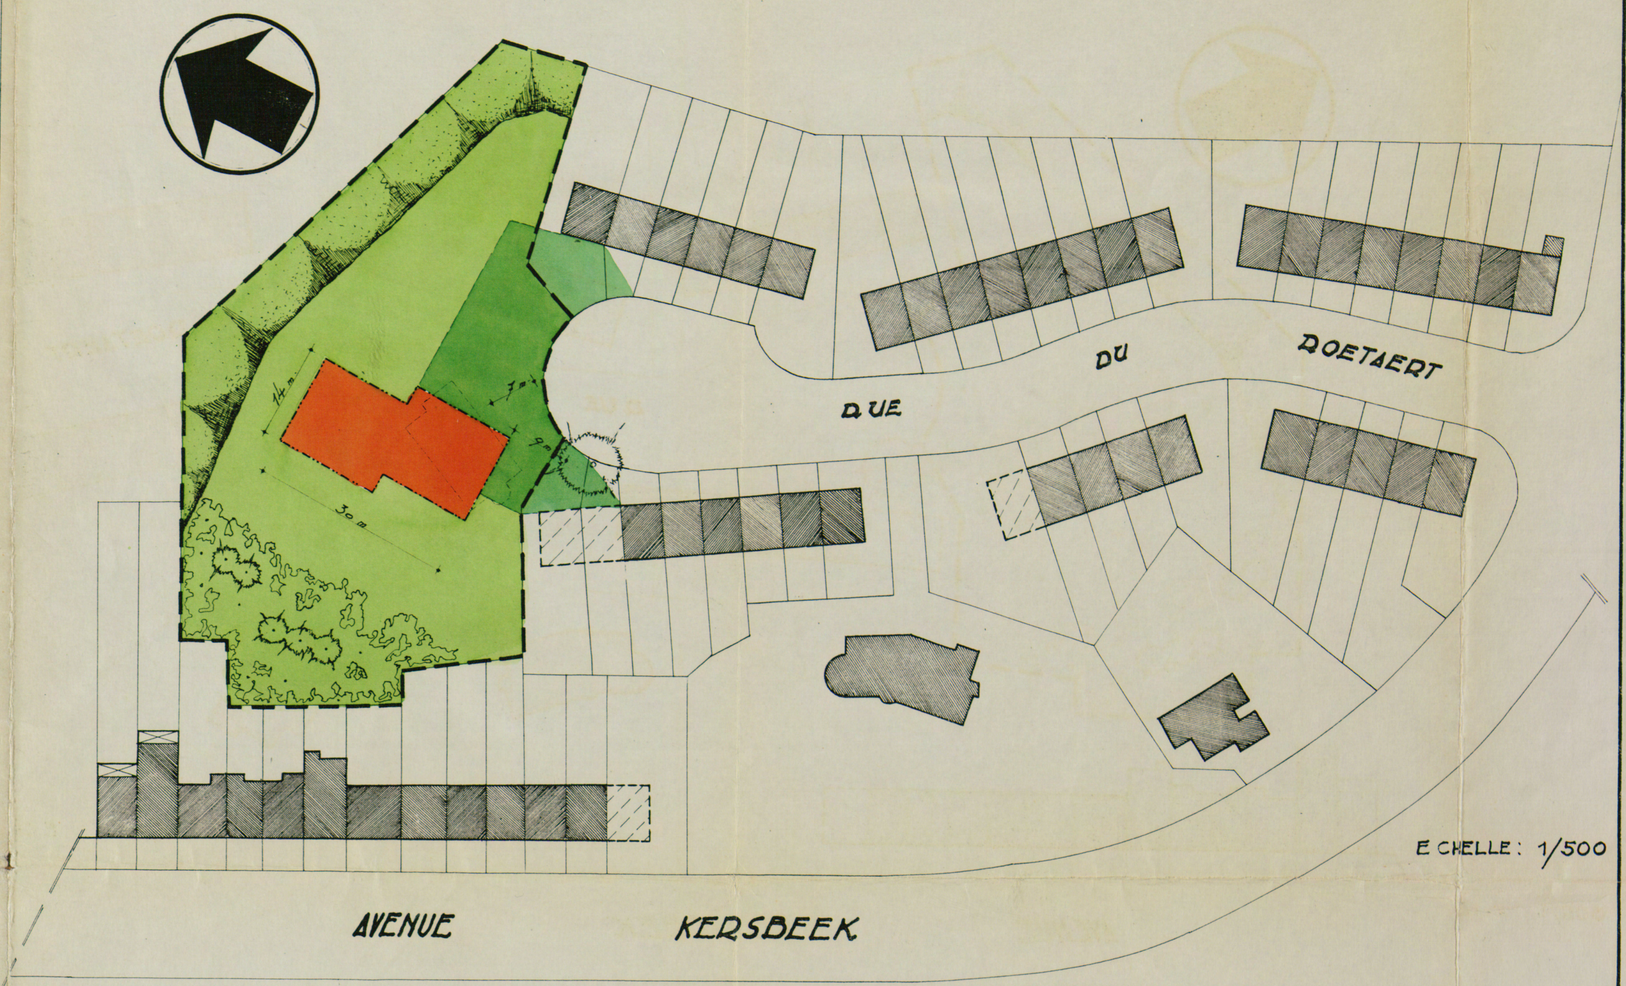

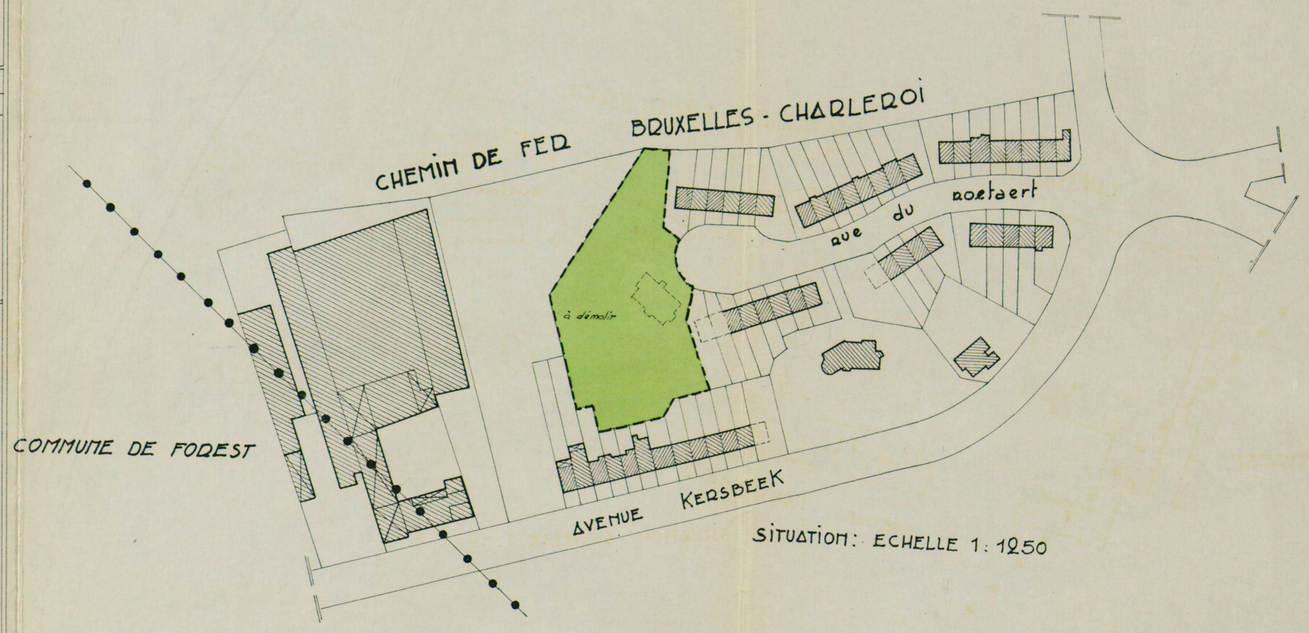

SITUATION: ECHELLE 1:1250